


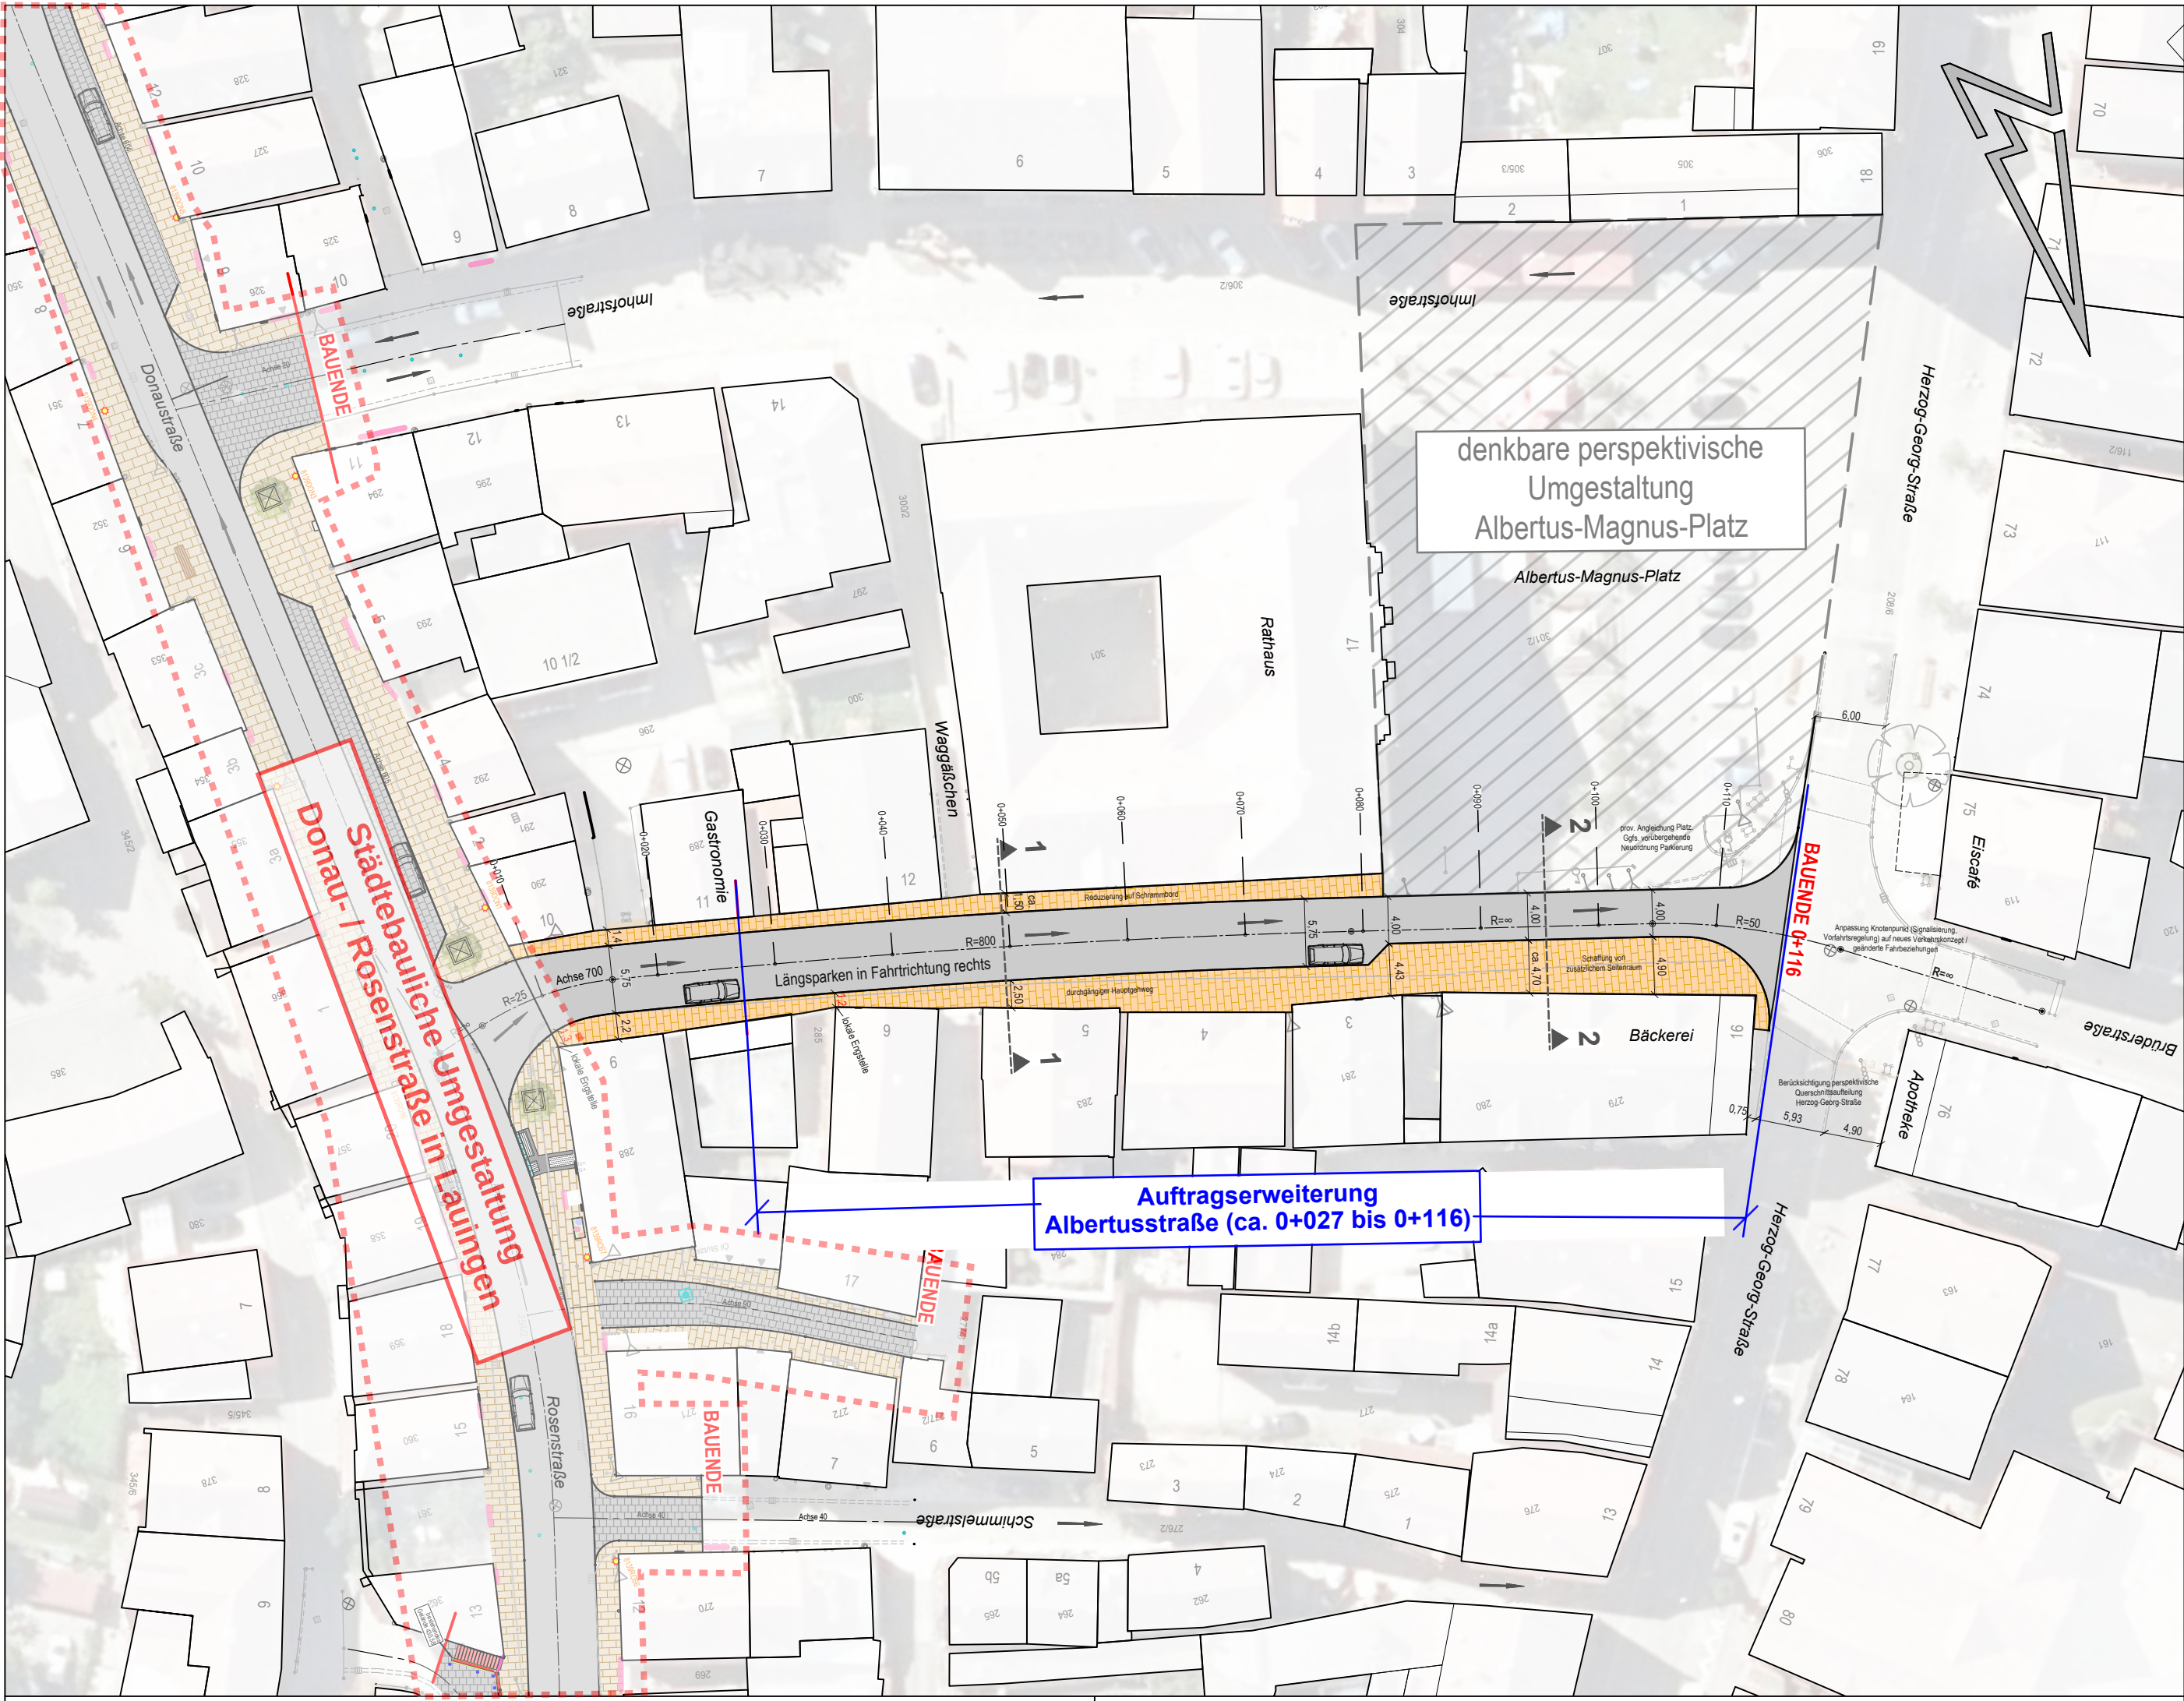

Zeichenerklärung Planung

- Planung
- bituminöse Oberfläche
Fahrbahn, Parkflächen, Seitenbereiche
 - Granitpflaster Gehweg
 - Grünflächen
 - Granitpflaster Parkstreifen
 - Seitenbereiche Pflasterangleichung

G+H Ingenieurteam GmbH

Heidenheimer Straße 3
89537 Giengen an der Brenz
Tel 07322 / 90 490 00 info@gh-ingenieurteam.de
Fax 07322 / 90 490 99 www.gh-ingenieurteam.de



Diese Unterlage ist urheberrechtlich geschützt.
Weiterverwendung, Vervielfältigung oder sonstige Nutzung
durch unberechtigte Dritte nur nach ausdrücklicher Zu-
stimmung durch das G+H Ingenieurteam.

Datum: 19.06.2026

Geprüft / Freigegeben:

Projekt: 24020-U1

Bearbeitung: AH / JG

Dateiname:

Nr.	Art der Änderung	Datum	Name
G+H Ingenieurteam GmbH - Heidenheimer Straße 3 - 89537 Giengen - Tel 07322/90 490 00 - Fax 07322/90 490 99			

Stadt Lauingen (Donau)
Herzog-Georg-Straße 17, 89415 Lauingen (Donau)

Unterlage
Blatt Nr.

VORPLANUNG

Städtebauliche Umgestaltung
Donau- / Rosenstraße in Lauingen
Auftragserweiterung Albertusstraße

Lageplan
Maßstab: 1 : 500

Aufgestellt:
Lauingen, den
Auftraggeber

Katja Müller
1. Bürgermeisterin