



# Systemschnitt 1-1

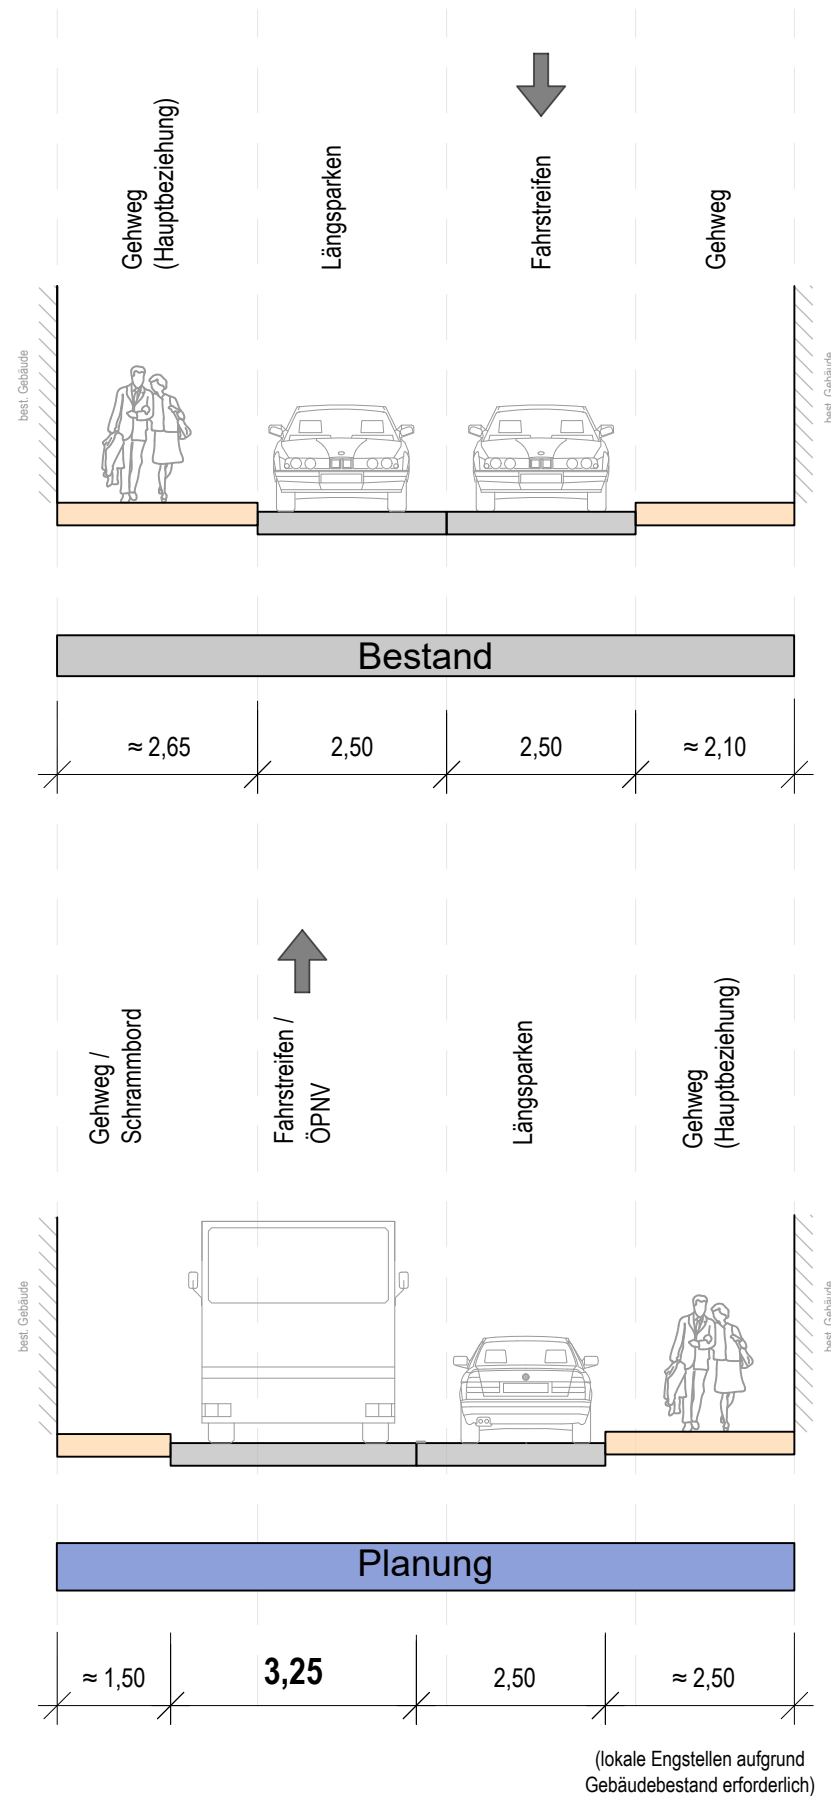

# Systemschnitt 2-2

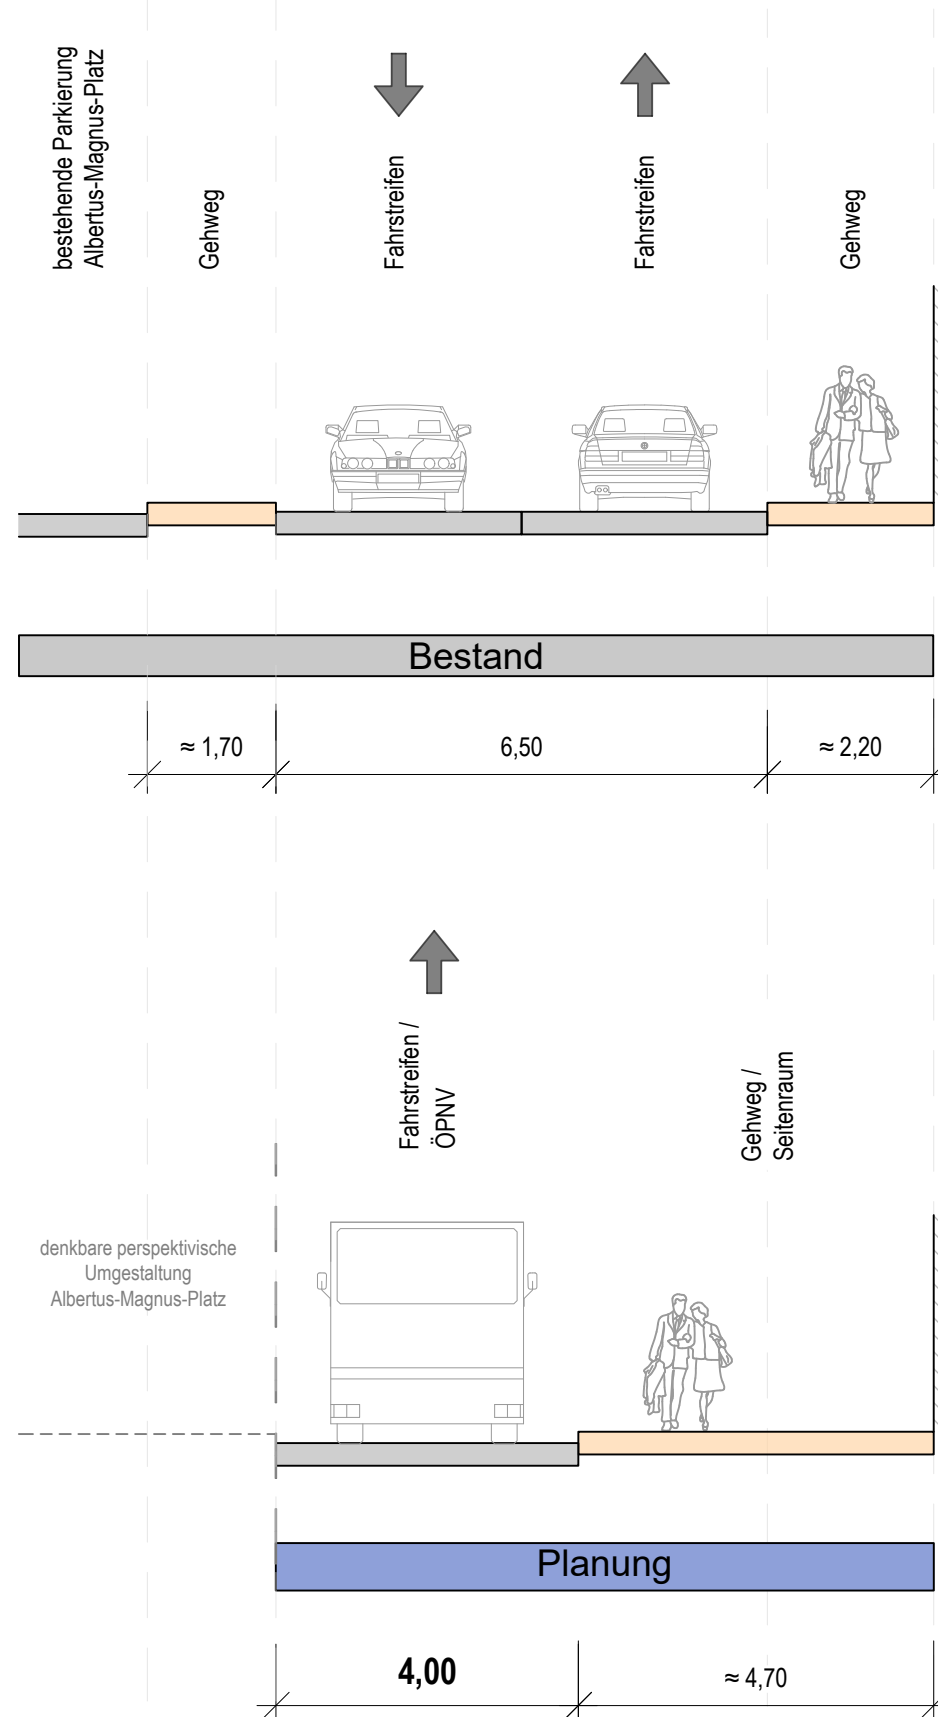

Bereich Systemschnitt 2-2



Quelle: Apple Karten: Wegbeschreibungen, Reiseführer & Verkehrsinfos

Bereich Systemschnitt 1-1





**Stadt Lauingen**  
Herzog-Georg-Straße 17, 89415 Lauingen (Donau)

Städtebauliche Umgestaltung  
Donau- / Rosenstraße in Lauingen

**Auftragserweiterung Albertusstraße  
Systemschnitte**

- VORPLANUNG -

Datum: 15.06.2026 Maßstab: 1:100 Projekt: 24020 - U1



**G+H IngenieurTeam GmbH**  
Heidenheimer Straße 3  
89537 Giengen a. d. Brenz

Tel 07322 / 90 490 00  
Fax 07322 / 90 490 99