


STADT LAUINGEN IDONAU LANDKREIS DILLINGEN BEBAUUNGSPLAN "AM ZWERCHGRABEN" M. 1:1000

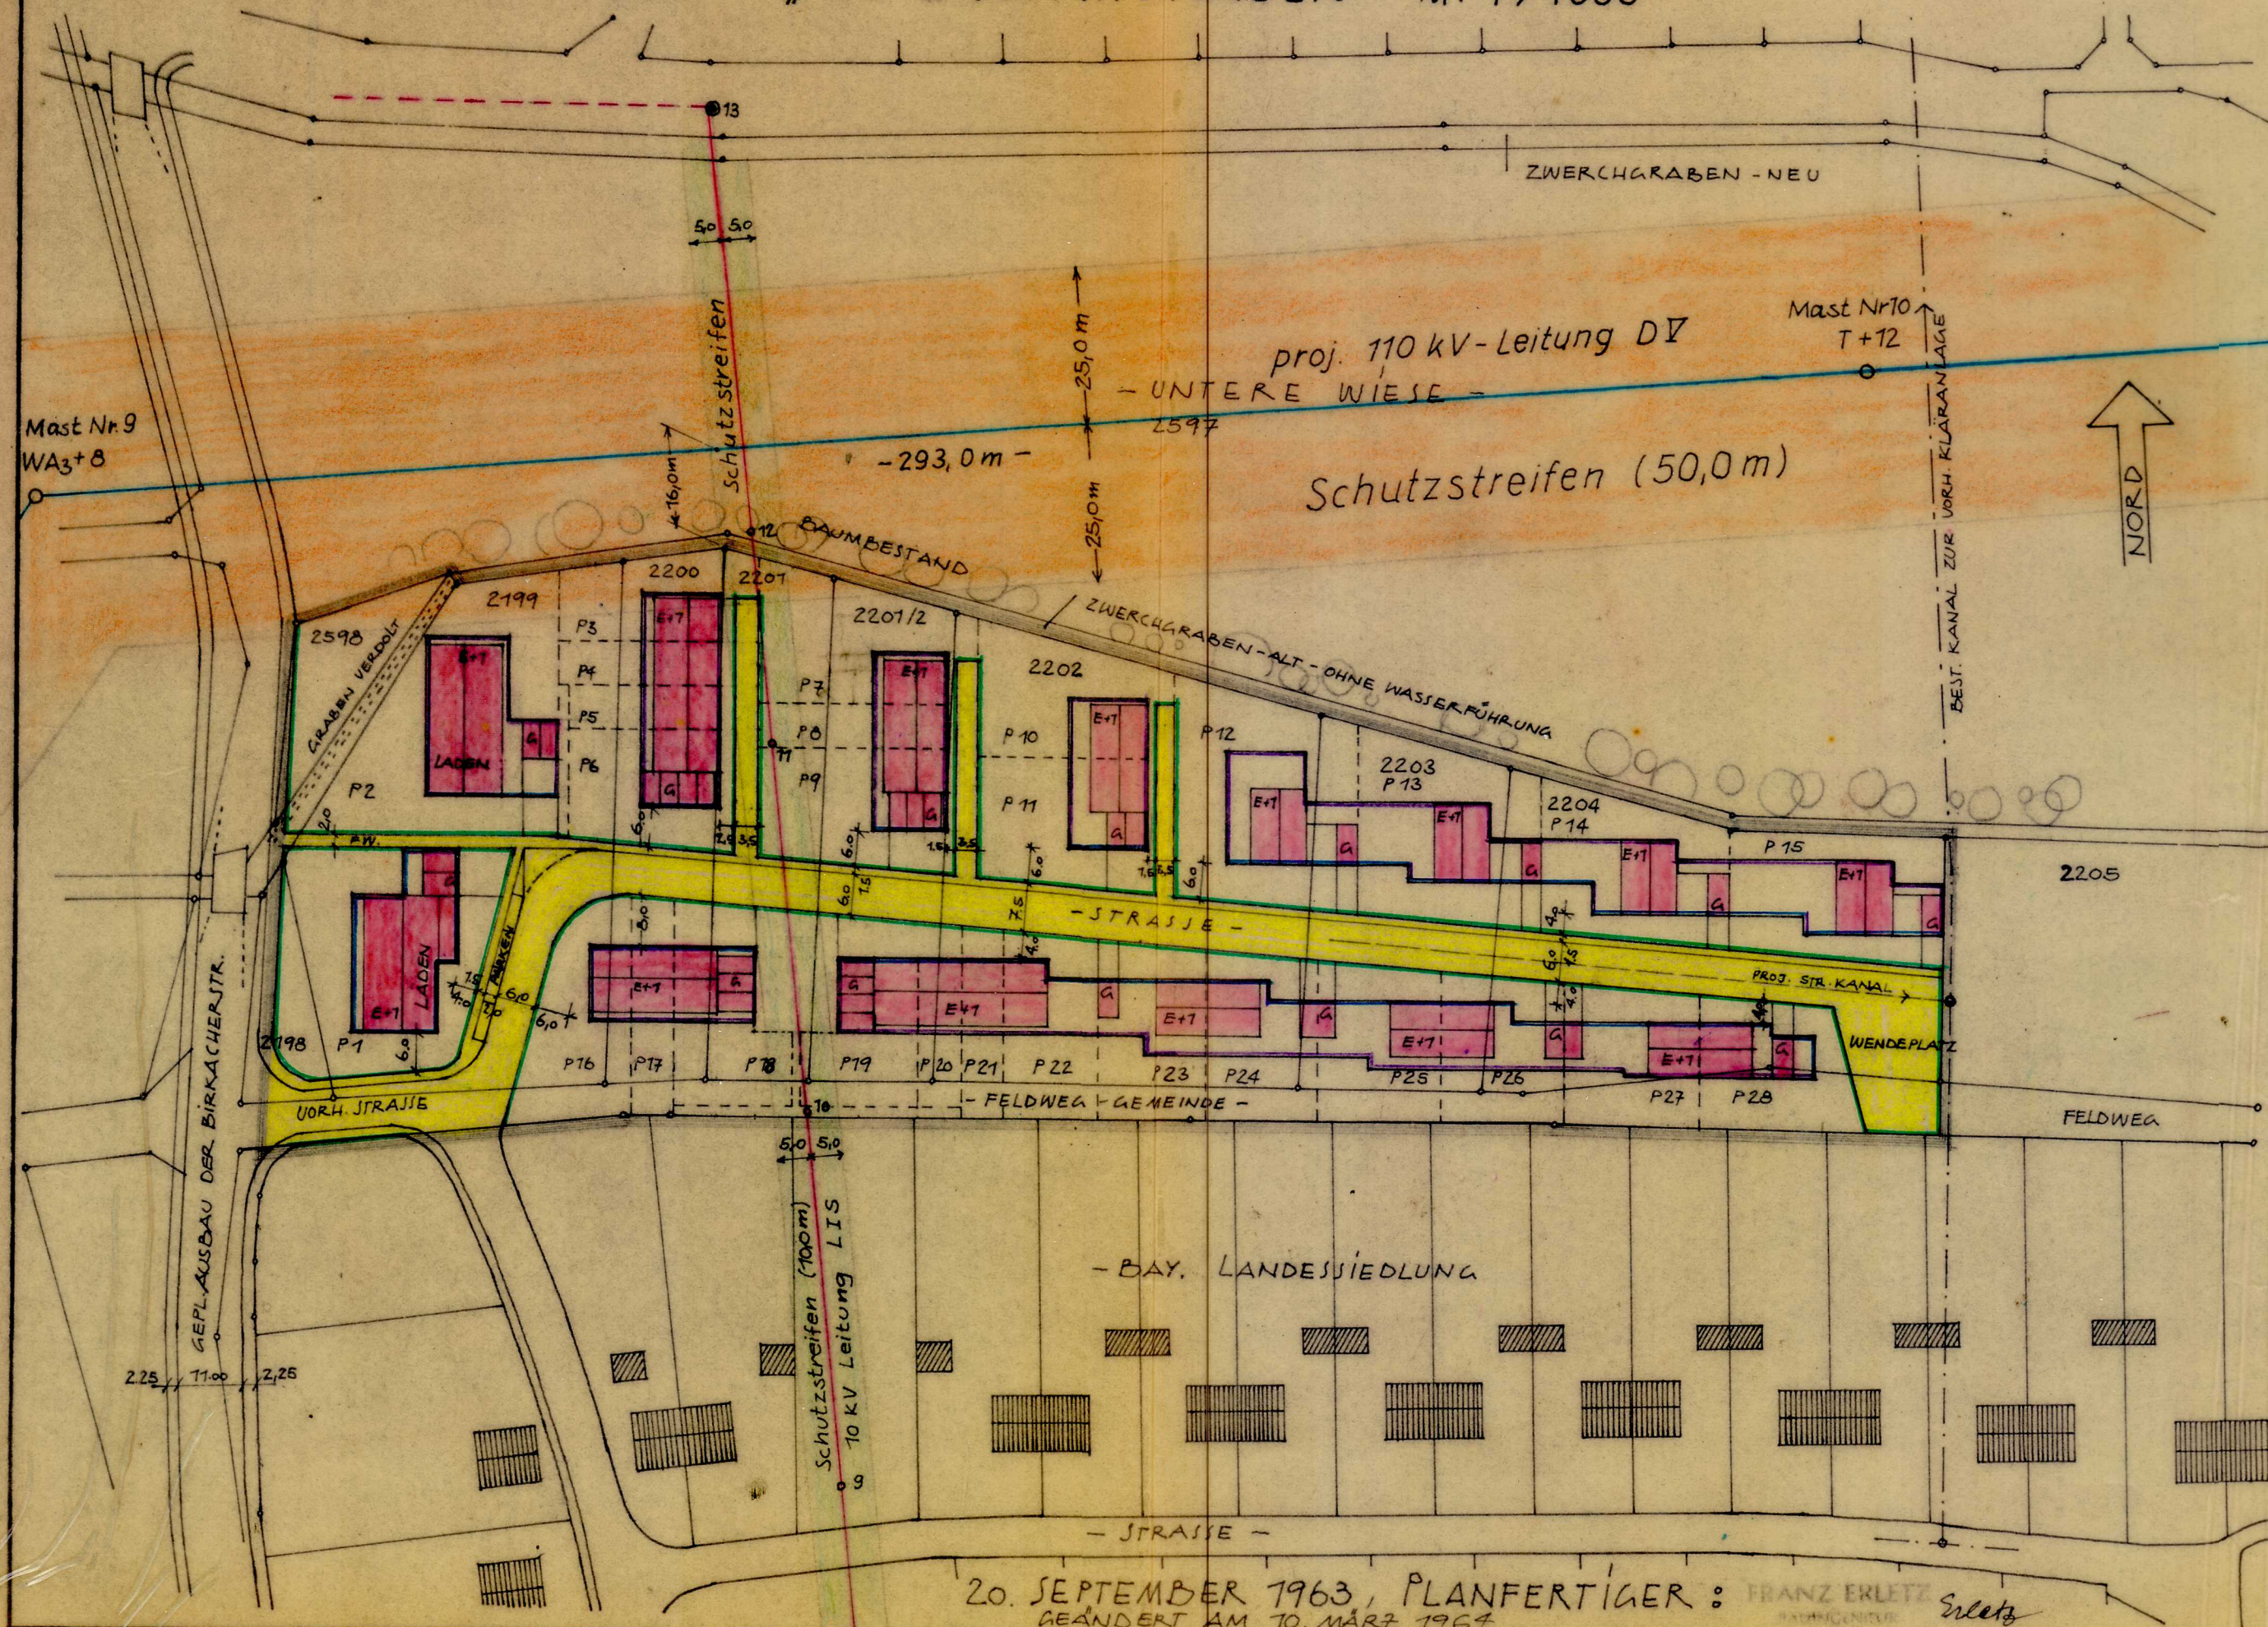

ZEICHENERKLÄRUNG

A. FÜR DIE FESTSETZUNGEN

— GRENZE DES GELTUNGSBEREICHES

— STRASSENBEGRENZUNGSLINIE

— VORDERE BAUGRENZE

— SEITL. U. RÜCKWÄRTIGE BAUGRENZE

— OFFENTLICHE VERKEHRSFLÄCHE

E+1 ERDG. U. 1 VOLLG. DACHNEIGUNG 28° ZWINGEND

— FIRSTRICHTUNG FÜR HAUPTGEBÄUDE

— GARAGENFLÄCHE MIT ZUFAHRT

4,0 7,5 6,0 BREITEN DER STRASSE U. VORGÄRTEN

B. FÜR DIE HINWEISE

— BESTEHENDE GEBÄUDE

— BESTEHENDE GRUNDSTÜCKSGRENZEN

— NEUE PARZELLIERUNG

2200 FLURSTÜCKSNUMMERN

P PARZELLENUMMERN

Genehmigt gemäß § 11 BBauG mit
RE vom 5.10.1964 Nr. XX 1658/64
Augsburg, 29. Oktober 1964
Regierung von Schwaben
I.A.

FW. FUSSWEG

— VORH. 10 KV LEITUNG

— PROJ. 110 KV LEITUNG

(Sturm)
Regierungsbaudirektor



Stadt Lauingen (Donau)
Jander

20. SEPTEMBER 1963, PLANFERTIGER: FRANZ ERLETZ
GEÄNDERT AM 10. MÄRZ 1964