


STADT LAUINGEN, LK. DILLINGEN - BEBAUUNGSPLAN, AM ZWERCHGRABEN - MITTE " M = 1:1000

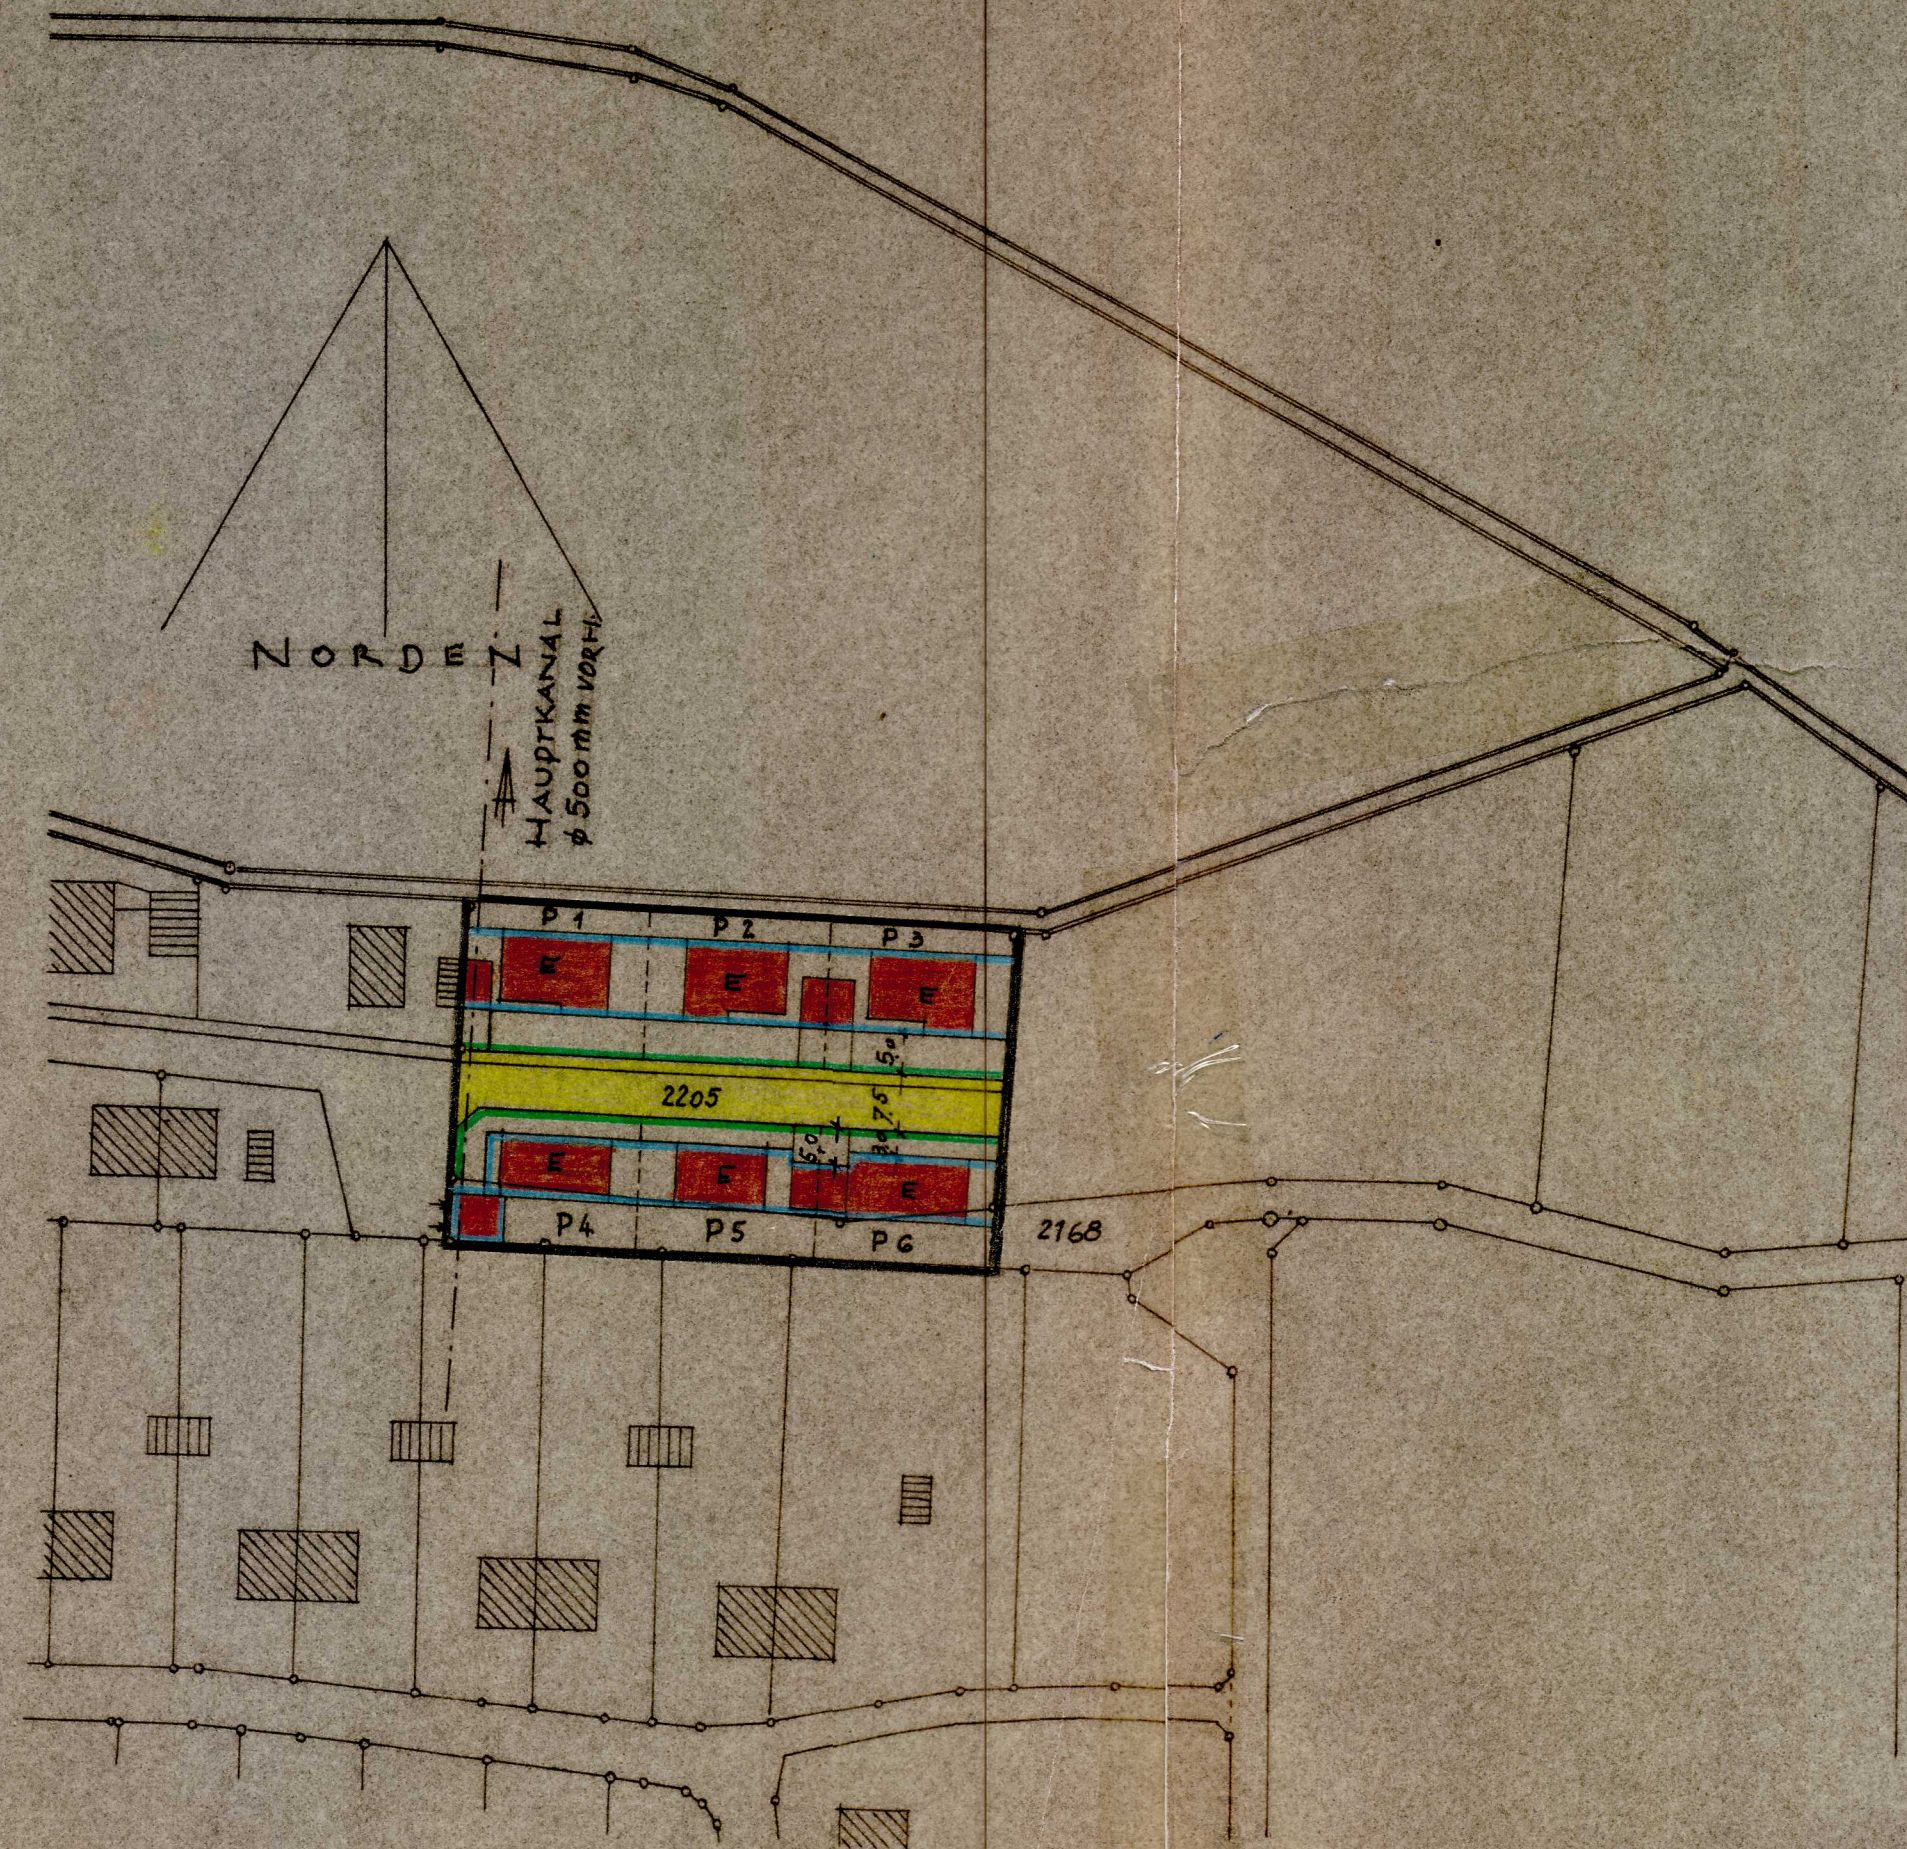

ZEICHENERKLÄRUNG "

- A) FÜR DIE FESTSETZUNGEN
- GRENZE GELTUNGSBEREICH
 - STRASSENBEGRENZUNGSLINIE
 - VORDERE BAUGRENZE
 - SEITL. U. RÜCKW. BAUGRENZE
 - ÖFFENTL. VERKEHRSFÄCHE
 - BREITE V. STRASSE U. VORGARTEN
 - GARAGENFLÄCHE MIT ZUFAHRT
 - FIRSTRICHTUNG HAUPTGEBÄUDE
 - ERDGESCHOSS, ZWINGEND

- B) FÜR DIE HINWEISE "
- BESTEHENDE GEBÄUDE
 - BEST. GRUNDSTÜCKSGRENZE
 - VORSCHLAG FÜR PARZELLIERUNG
 - FLURSTÜCKSNUMMERIERUNG
 - PARZELLENUMMERIERUNG

STADTBAMT LAUINGEN/DO

LAUINGEN, DEN 25.9.1969

[Signature]