


GRUNDRISS MASCHINENHAUS

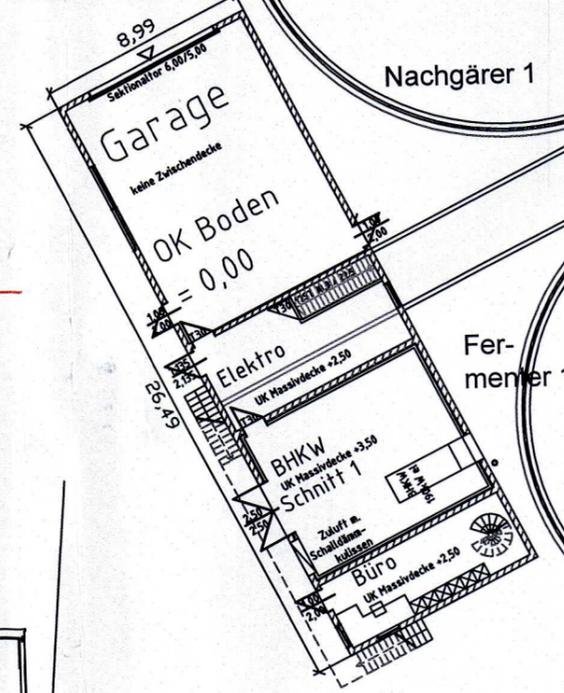

Vorhabenträger:
Naturenergie Lauingen GmbH&Co.KG i.Gr.
 Vertreter H. Kinzler, M. Wörner, O. Spengler
 Weisinger Str. 30
 89415 Lauingen
 T 09072/3671
 F 09072/701830

Vorhaben:
**Vorhabenbezogener Bebauungsplan
 mit integriertem Grünordnungsplan
 und Vorhaben- und Erschließungsplan**

**BEBAUUNGSPLAN
 "Biogasanlage Lauingen"
 VORENTWURF**


Stand 18.01.2011
ENTWURF
 Stand 24.03.2011
 Stand 26.07.2011
 Masstab 1=1000

Umfasst das Grundstück
 Fl.-Nr. 1811,1812,T.v. Fl.-Nr. 1813
 Gemarkung Lauingen
 Gemeinde Stadt Lauingen
 Landkreis Dillingen a.d.D.


Ausgleichsfläche: Fl.-Nr. 6548, Gemarkung
 Lauingen, nach Flurneuordnung
 Fl.-Nr. 7330, Gemarkung Lauingen,
 Gemeinde Stadt Lauingen,
 Landkreis Dillingen a.d. Donau.

Herkunft der Grundlagen:
 Digitaler Lageplan vom Vermessungsamt
 Dipl.-Ing. (FH) Birgit Berchtenbreiter
 Tel 0160/7018640
Anlagenplaner: NQ- Anlagentechnik GmbH


SCHNITT 1

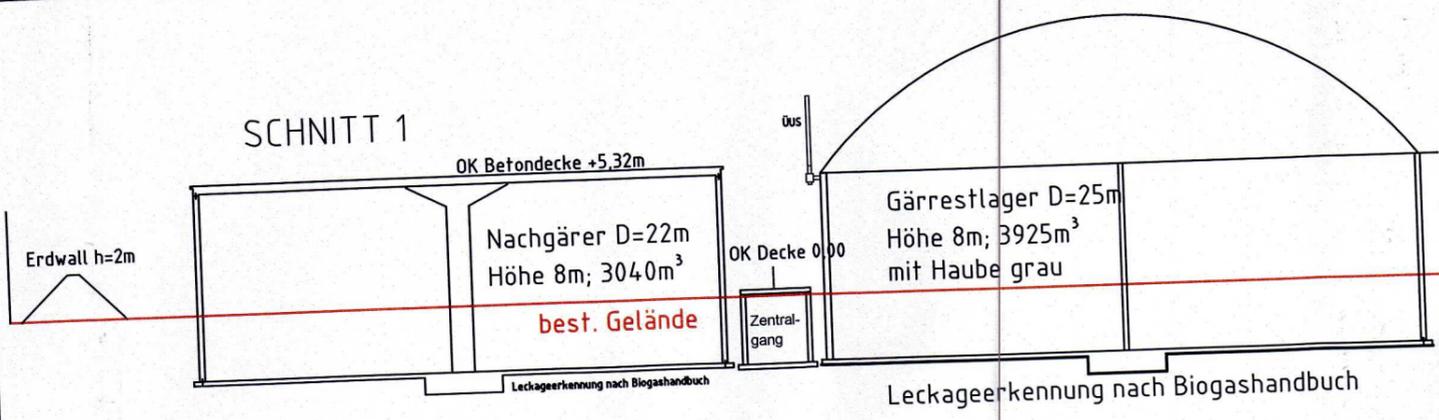


SCHNITT 2

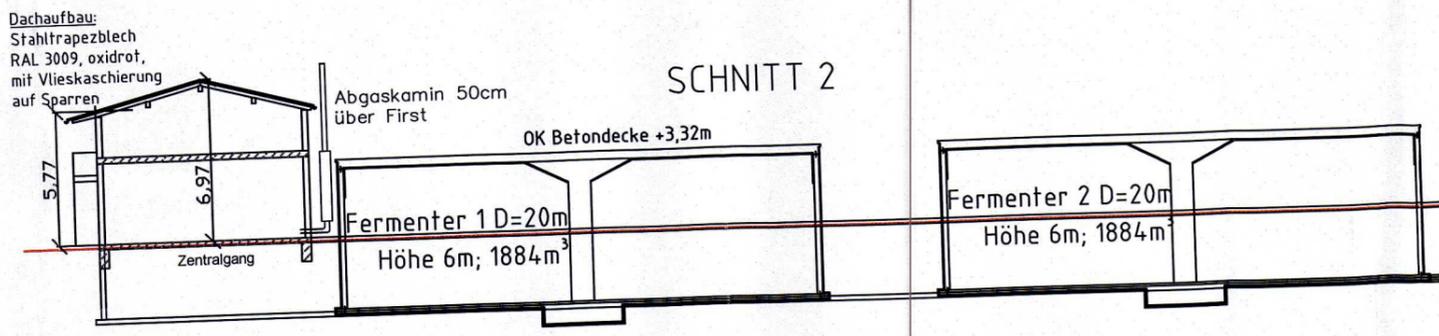

SCHNITT 3

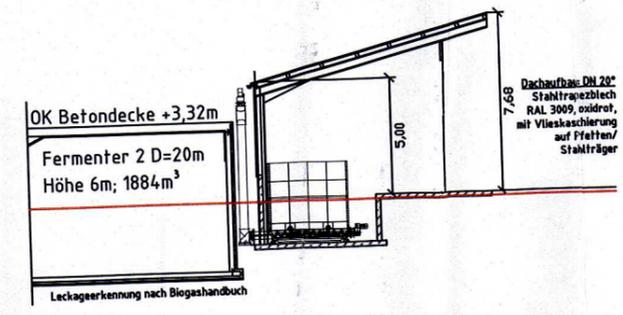

SÜDANSICHT

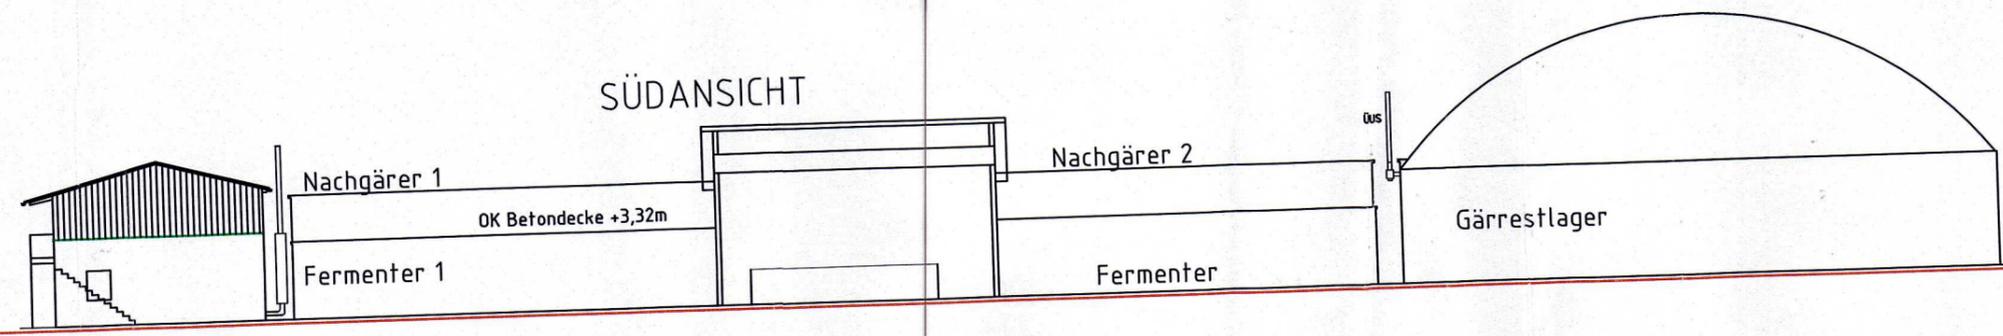

Dachaufbau:
 Stahltrapezblech
 RAL 3009, oxidrot,
 mit Vlieskaschierung
 auf Sparren

Vorgrube D=12m
 Höhe 3m; 339m³
 Decke bodengleich/
 Gülleabfüllplatz
 mit Rücklauf

Sickersaftgrube D=8m
 Höhe 3m; 151m³

Dachaufbau DN 20°
 Stahltrapezblech
 RAL 3009, oxidrot,
 mit Vlieskaschierung
 auf Pfetten/
 Stahlträger