



STADT LAUNGEN, LK. DILLINGEN · BEBAUUNGSPLAN
 "DILLINGER STRASSE OST" - M = 1:1000

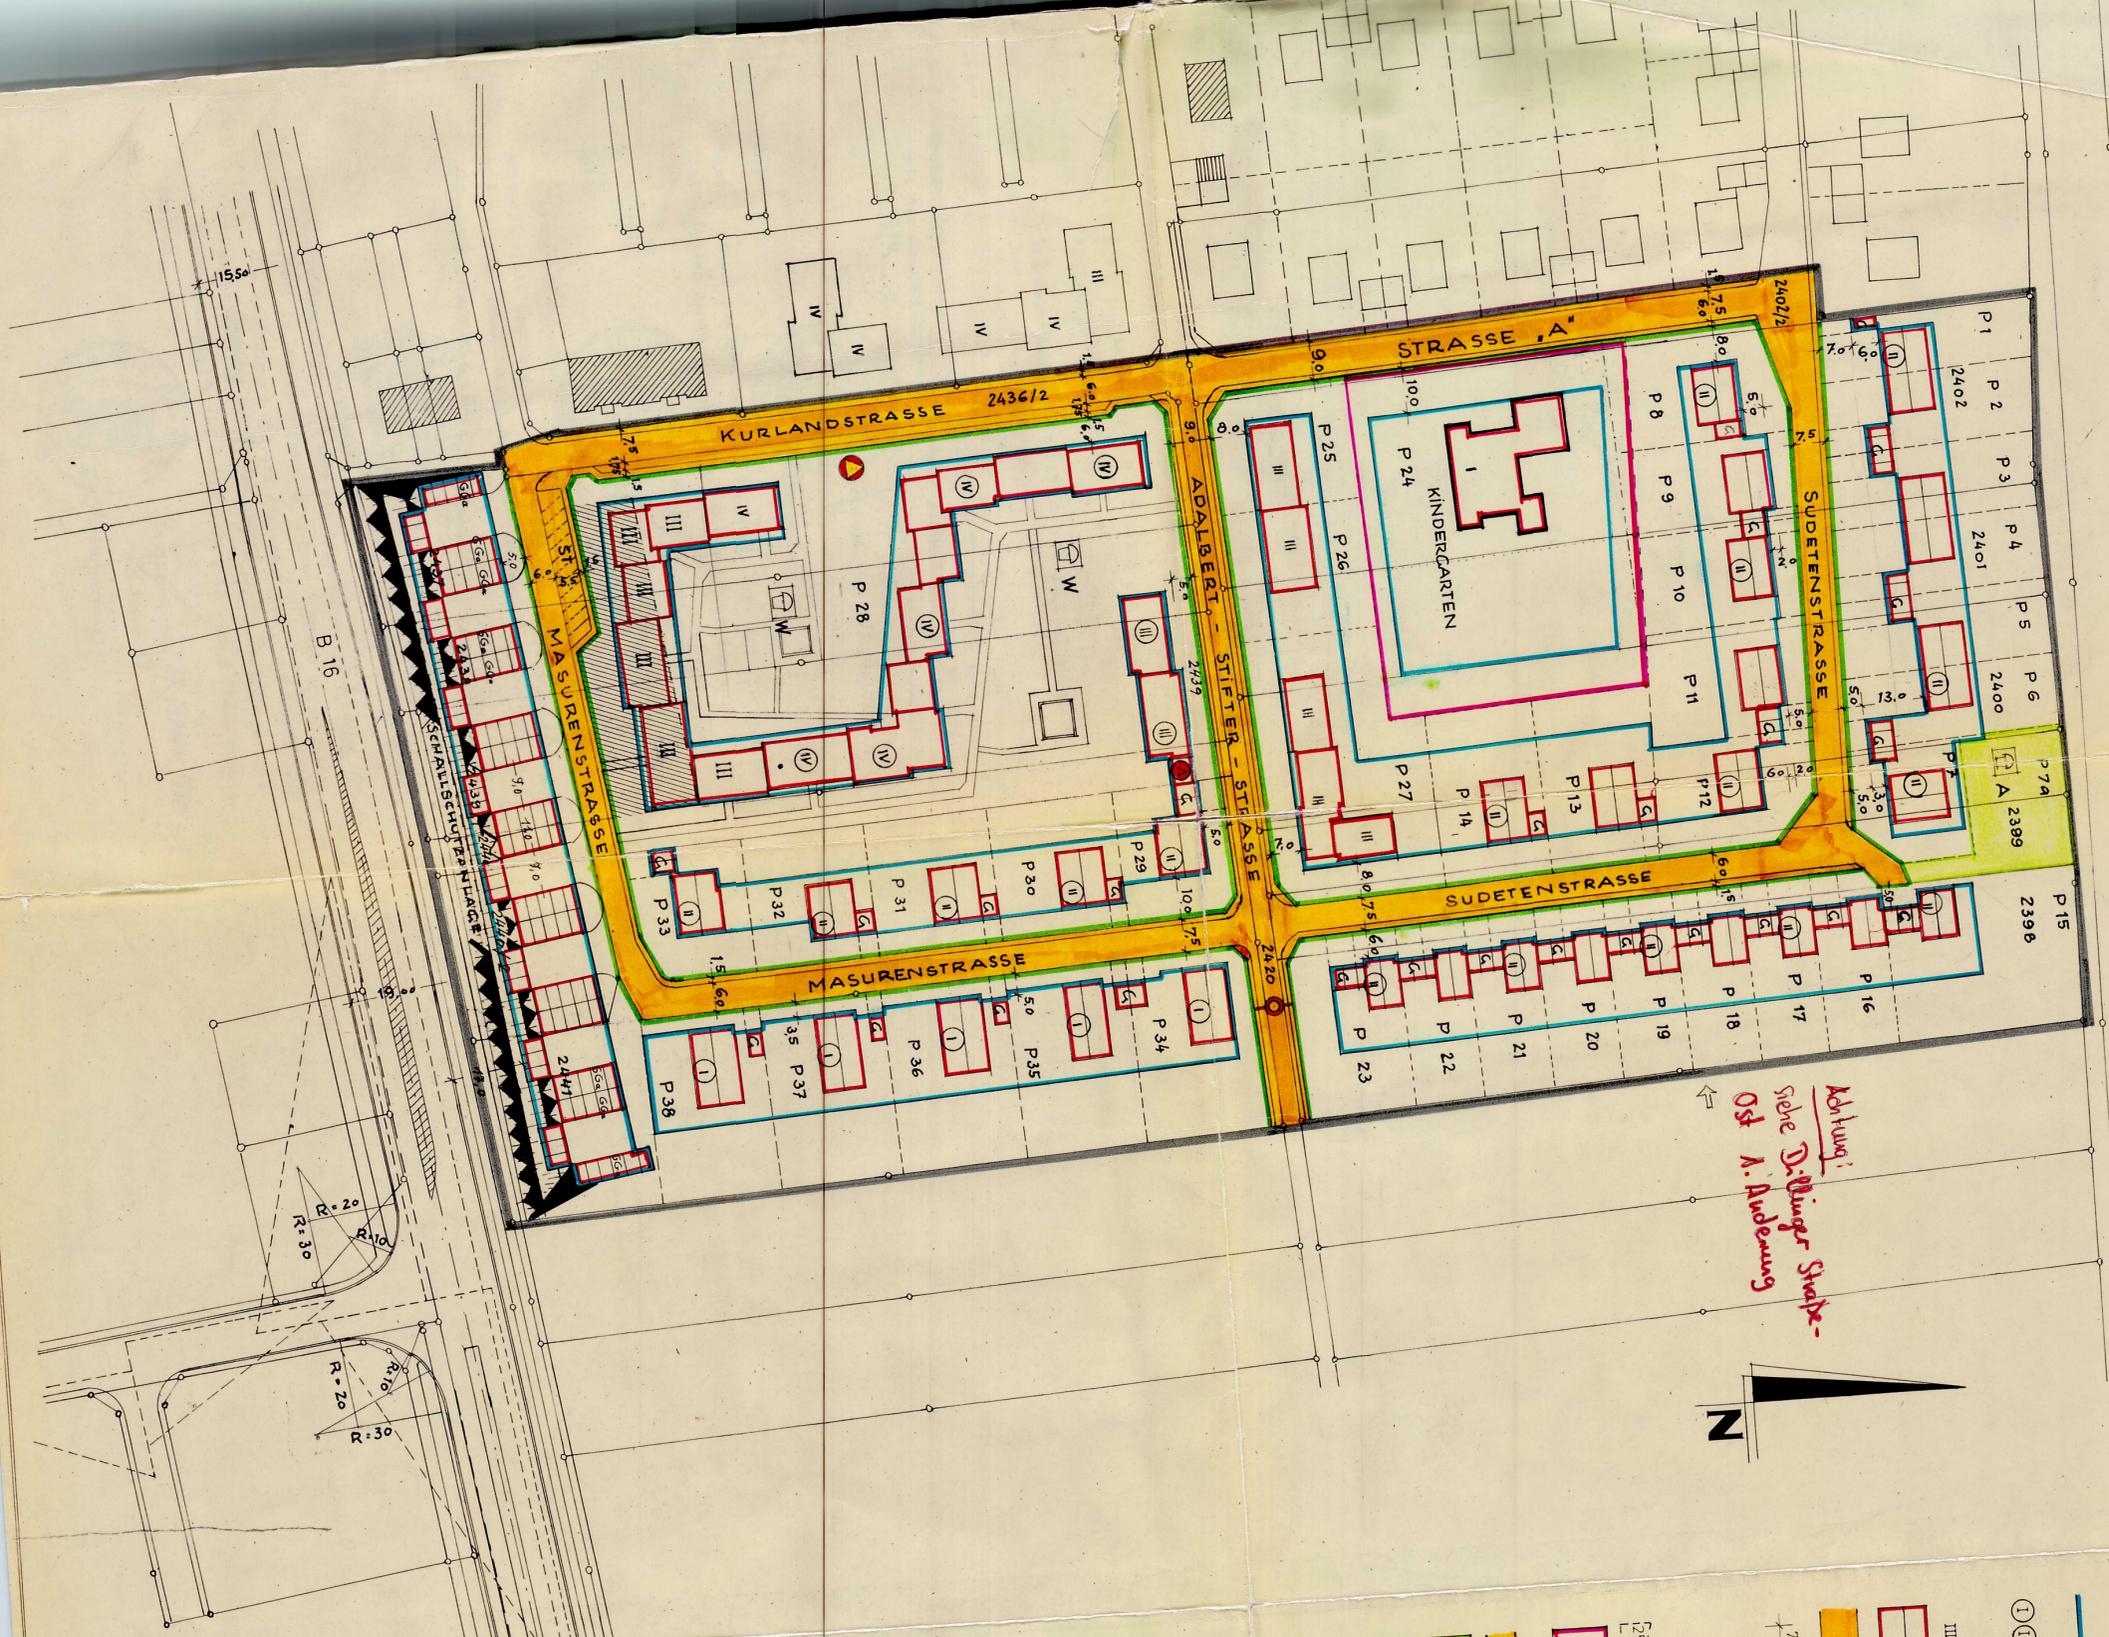

Achtung!
 siehe Dillinger StraÙe-
 Ost A. Änderung

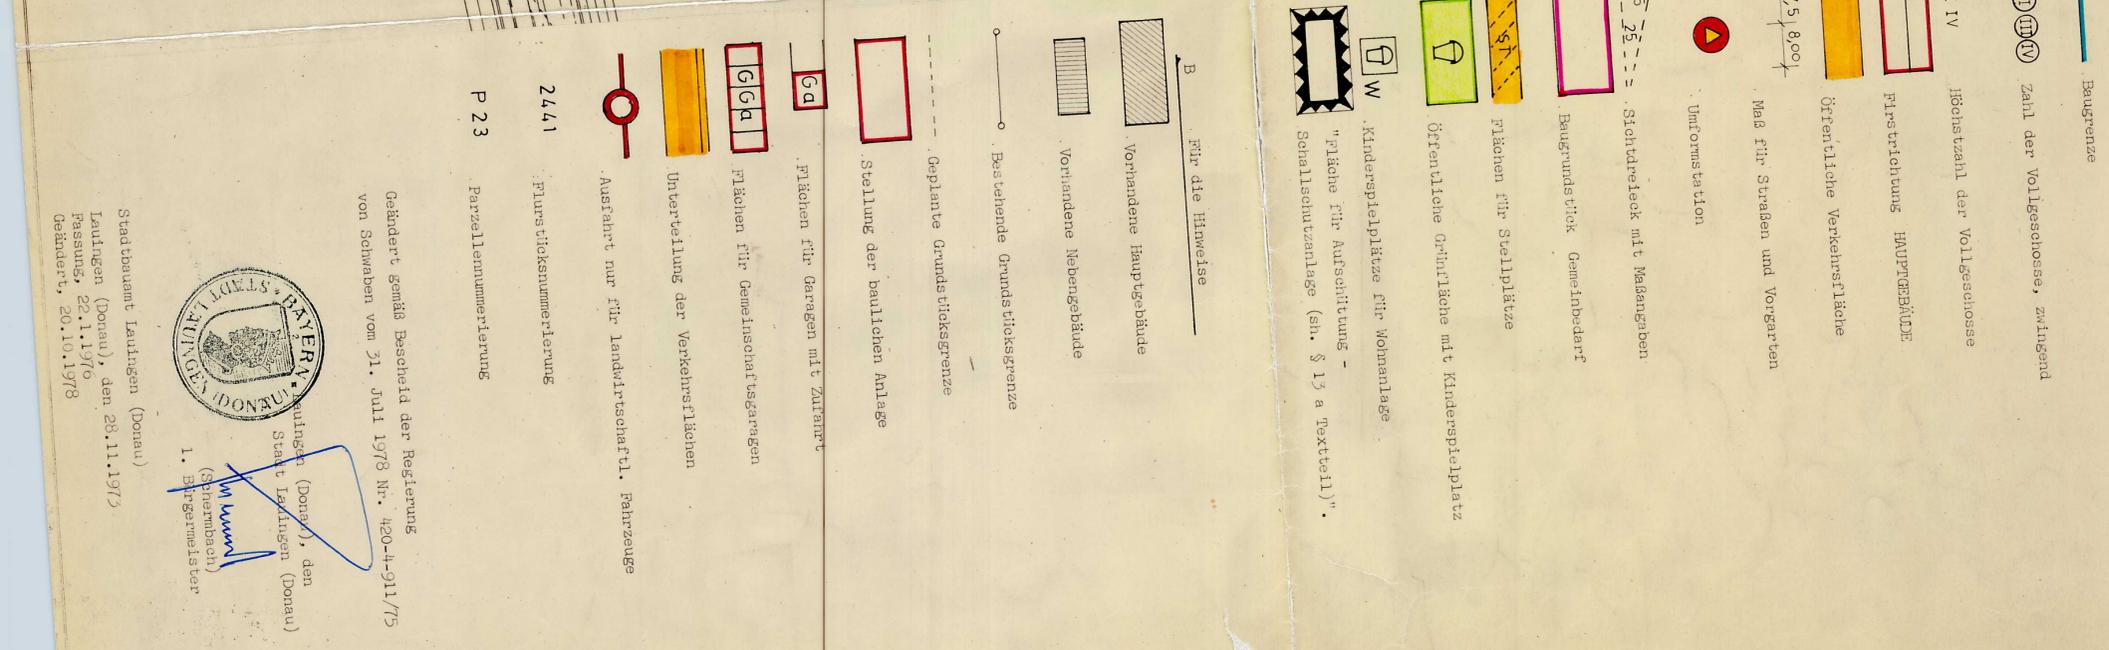

Stadtbauamt Launigen (Donau)
 Launigen (Donau), den 28.11.1975
 Passau, 22.1.1976
 Gemütr, 20.10.1978

Gekändert gemäß Bescheid der Regierung
 von Schwaben vom 21. Juli 1978 Nr. 420-4-911/75

Launigen (Donau), den
 Staat Launigen (Donau)
 1. Bürgermeister
 (Spümbach)