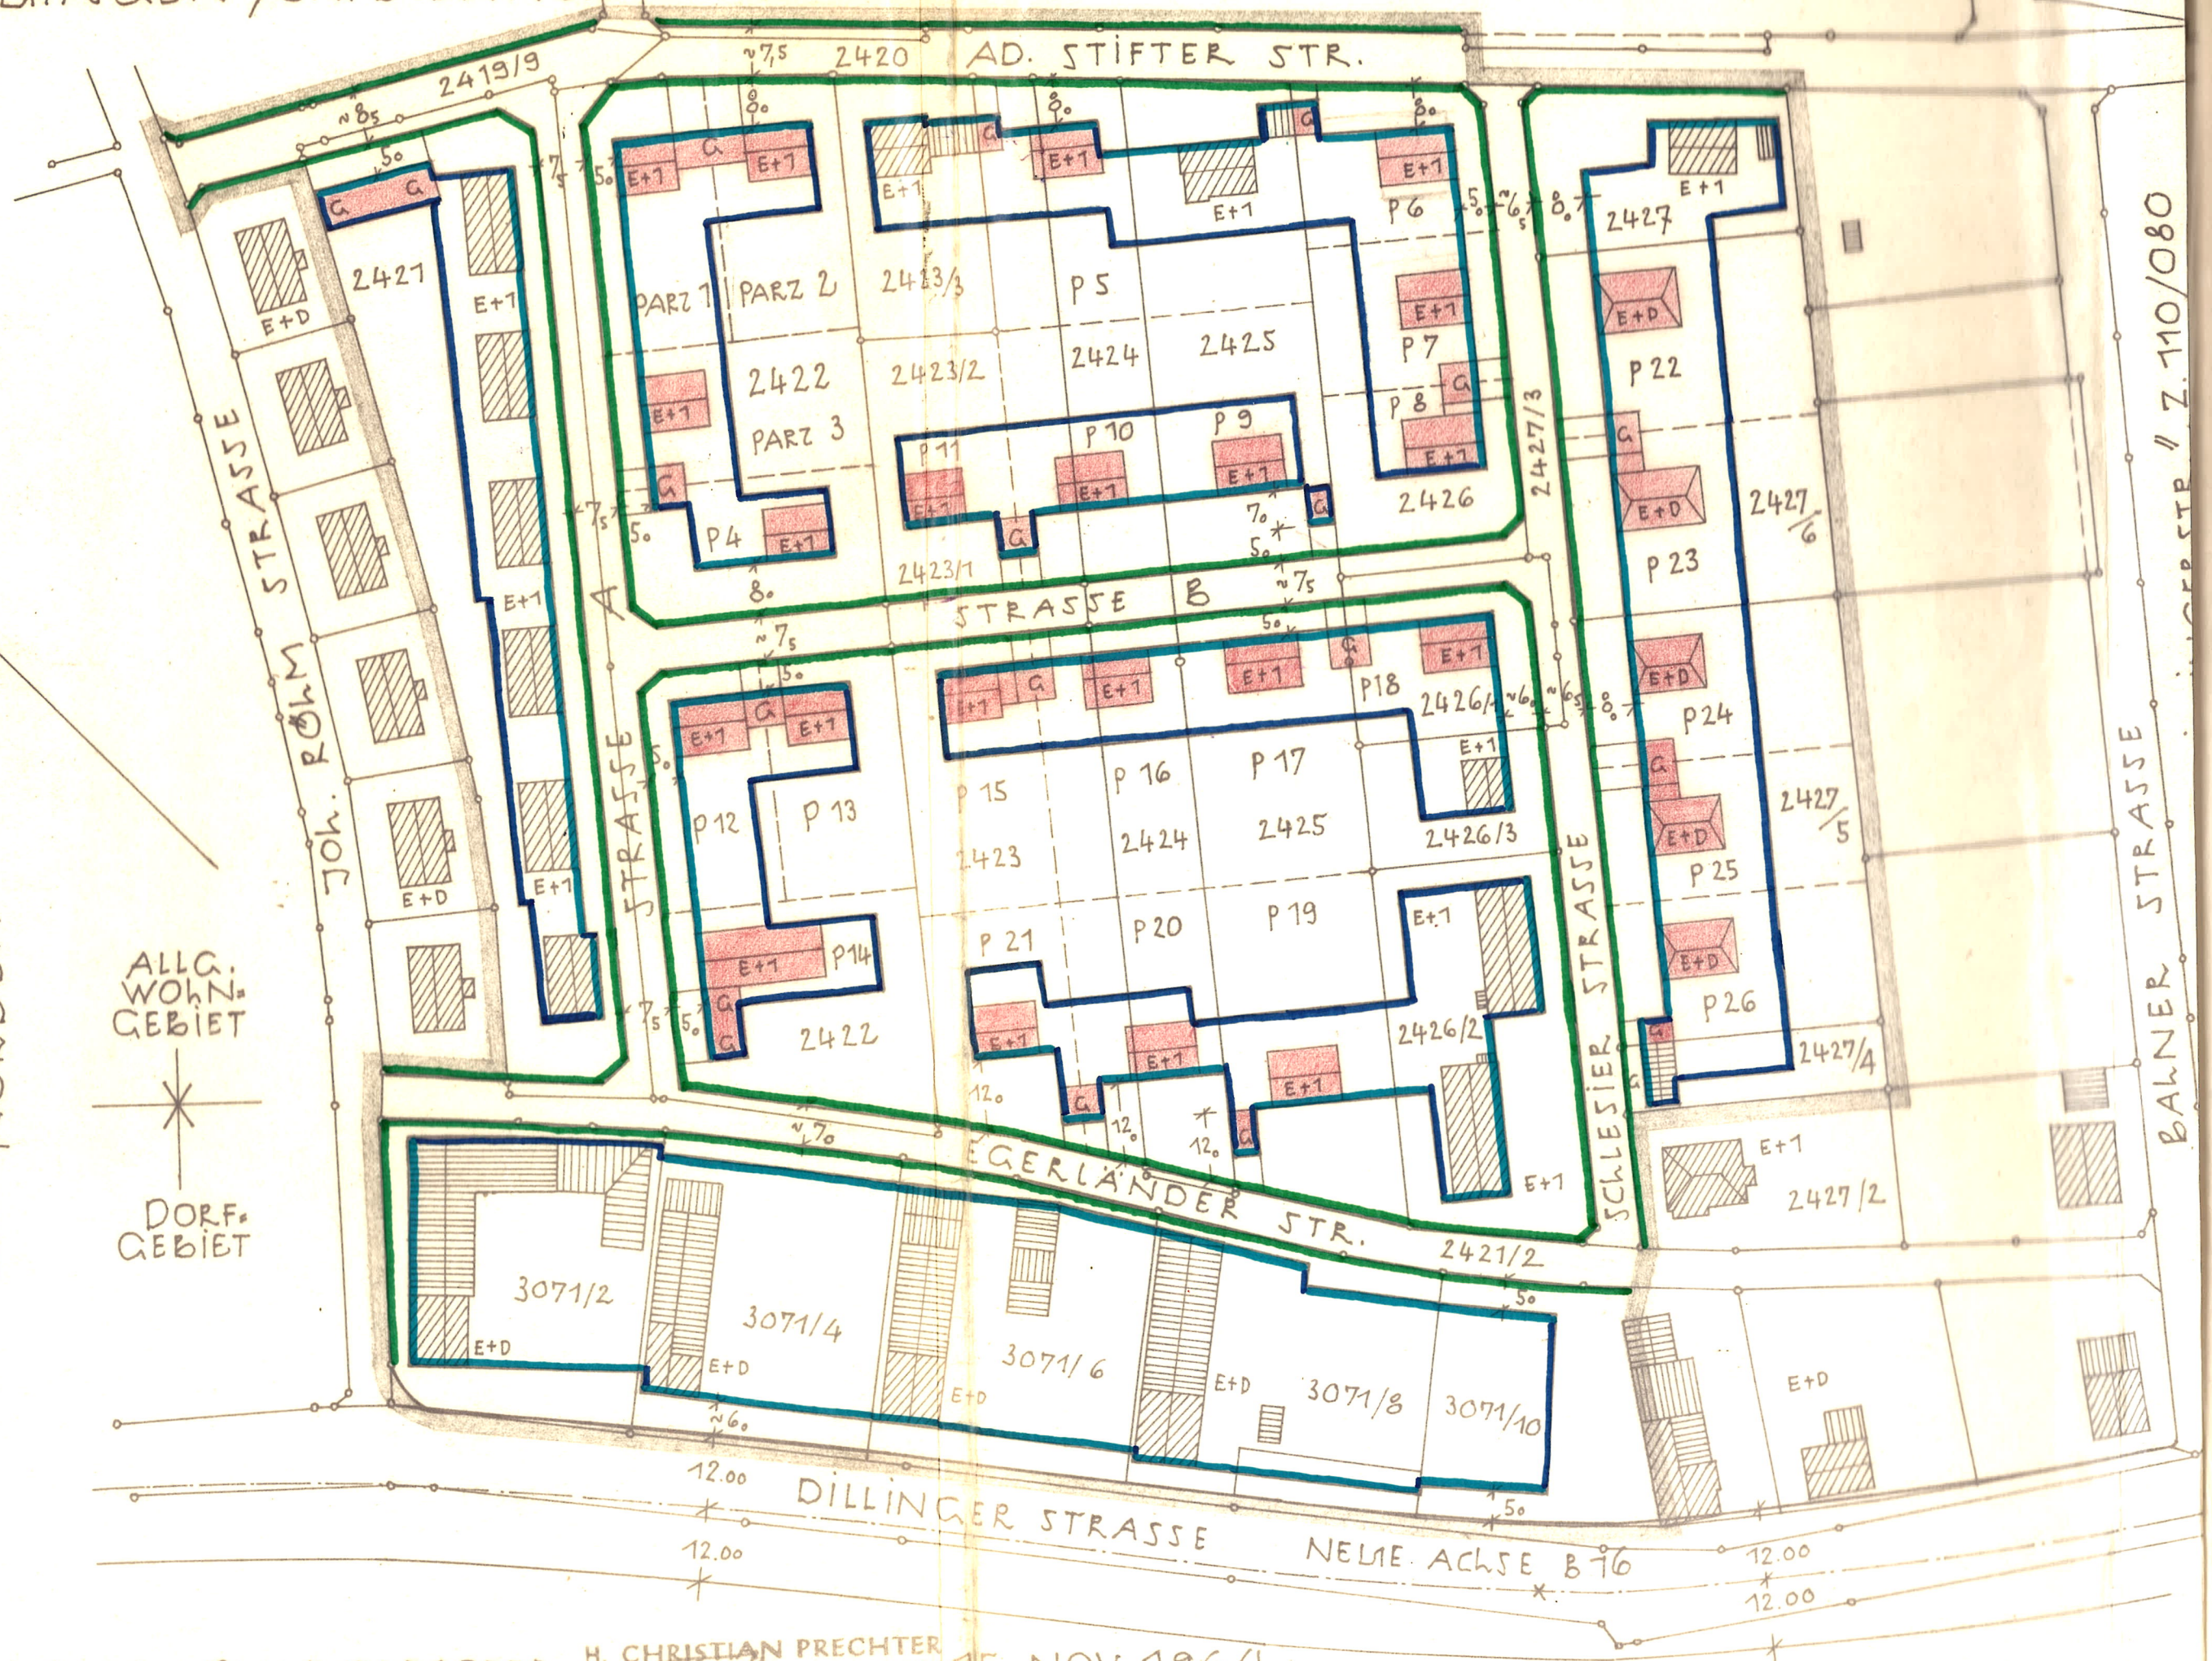


STADT LAUINGEN, LK. DILLINGEN · BEBAUUNGSPLAN „DILLINGERTOR“ · ZEICHN. 270/16

NORD

ALLG. WOHN-
GEBIET

DORF-
GEBIET



MASSSTAB 1:1000 · PLANVERFASSER

H. CHRISTIAN PRECHTER
REG. BAUMEISTER-ARCHITEKT
9856 HARBURG RUF 08908/207

15. NOV. 1964

ZEICHENERKLÄRUNG

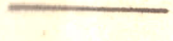
A) FÜR DIE FESTSETZUNGEN

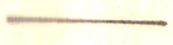
 GRENZE GELTUNGSBEREICH

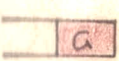
 STRASSENBEGRENZUNGSLINIE

 VORDERE BAUGRENZE

 SEITL. u. RÜCKW. BAUGRENZE

 ÖFFENTL. VERKEHRSFLÄCHE

* 9, + 12, +  BREITE v. STRASSE u. VORGARTEN

 GARAGENFLÄCHE M. ZUFAHRT

 FÜRSTRICHTUNG HAUPTGEBÄUDE

E+D ERDG. u. AUSBAUB. DACHG., ZWING.

E+1 ERDGESCHOSS UND EIN OBERGESCHOSS , ZWINGEND

Genehmigt gemäß § 11 Abs. 1 Nr. 1

RE vom 9. Jan. 68 Nr. 637/67

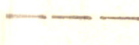
9. Jan. 1968
Regierung von Schwaben
A.



B) FÜR DIE HINWEISE

 BESTEHENDE GEBÄUDE

 BEST. GRUNDSTÜCKSGRENZE

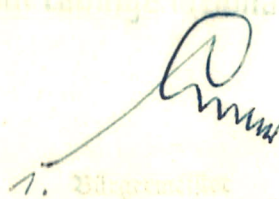
 VORSCHLAG F. PARZELLIERUNG

2425 FLURSTÜCKSNUMMERIERUNG

PARZ, P PARZELLEN NUMMERIERUNG



Stadt Leutlingen (Donau)


1. Bürgermeister

BAHNER STRASSE // Z. 110/080