


FAIMINGEN

LANDKREIS - DILLINGEN/DO.
 BEBAUUNGSPLAN
 FÜR DEN ÖSTLICHEN ORTSTEIL
 SÜDLICH DER B 16.
 MASSTAB : 1:1000.

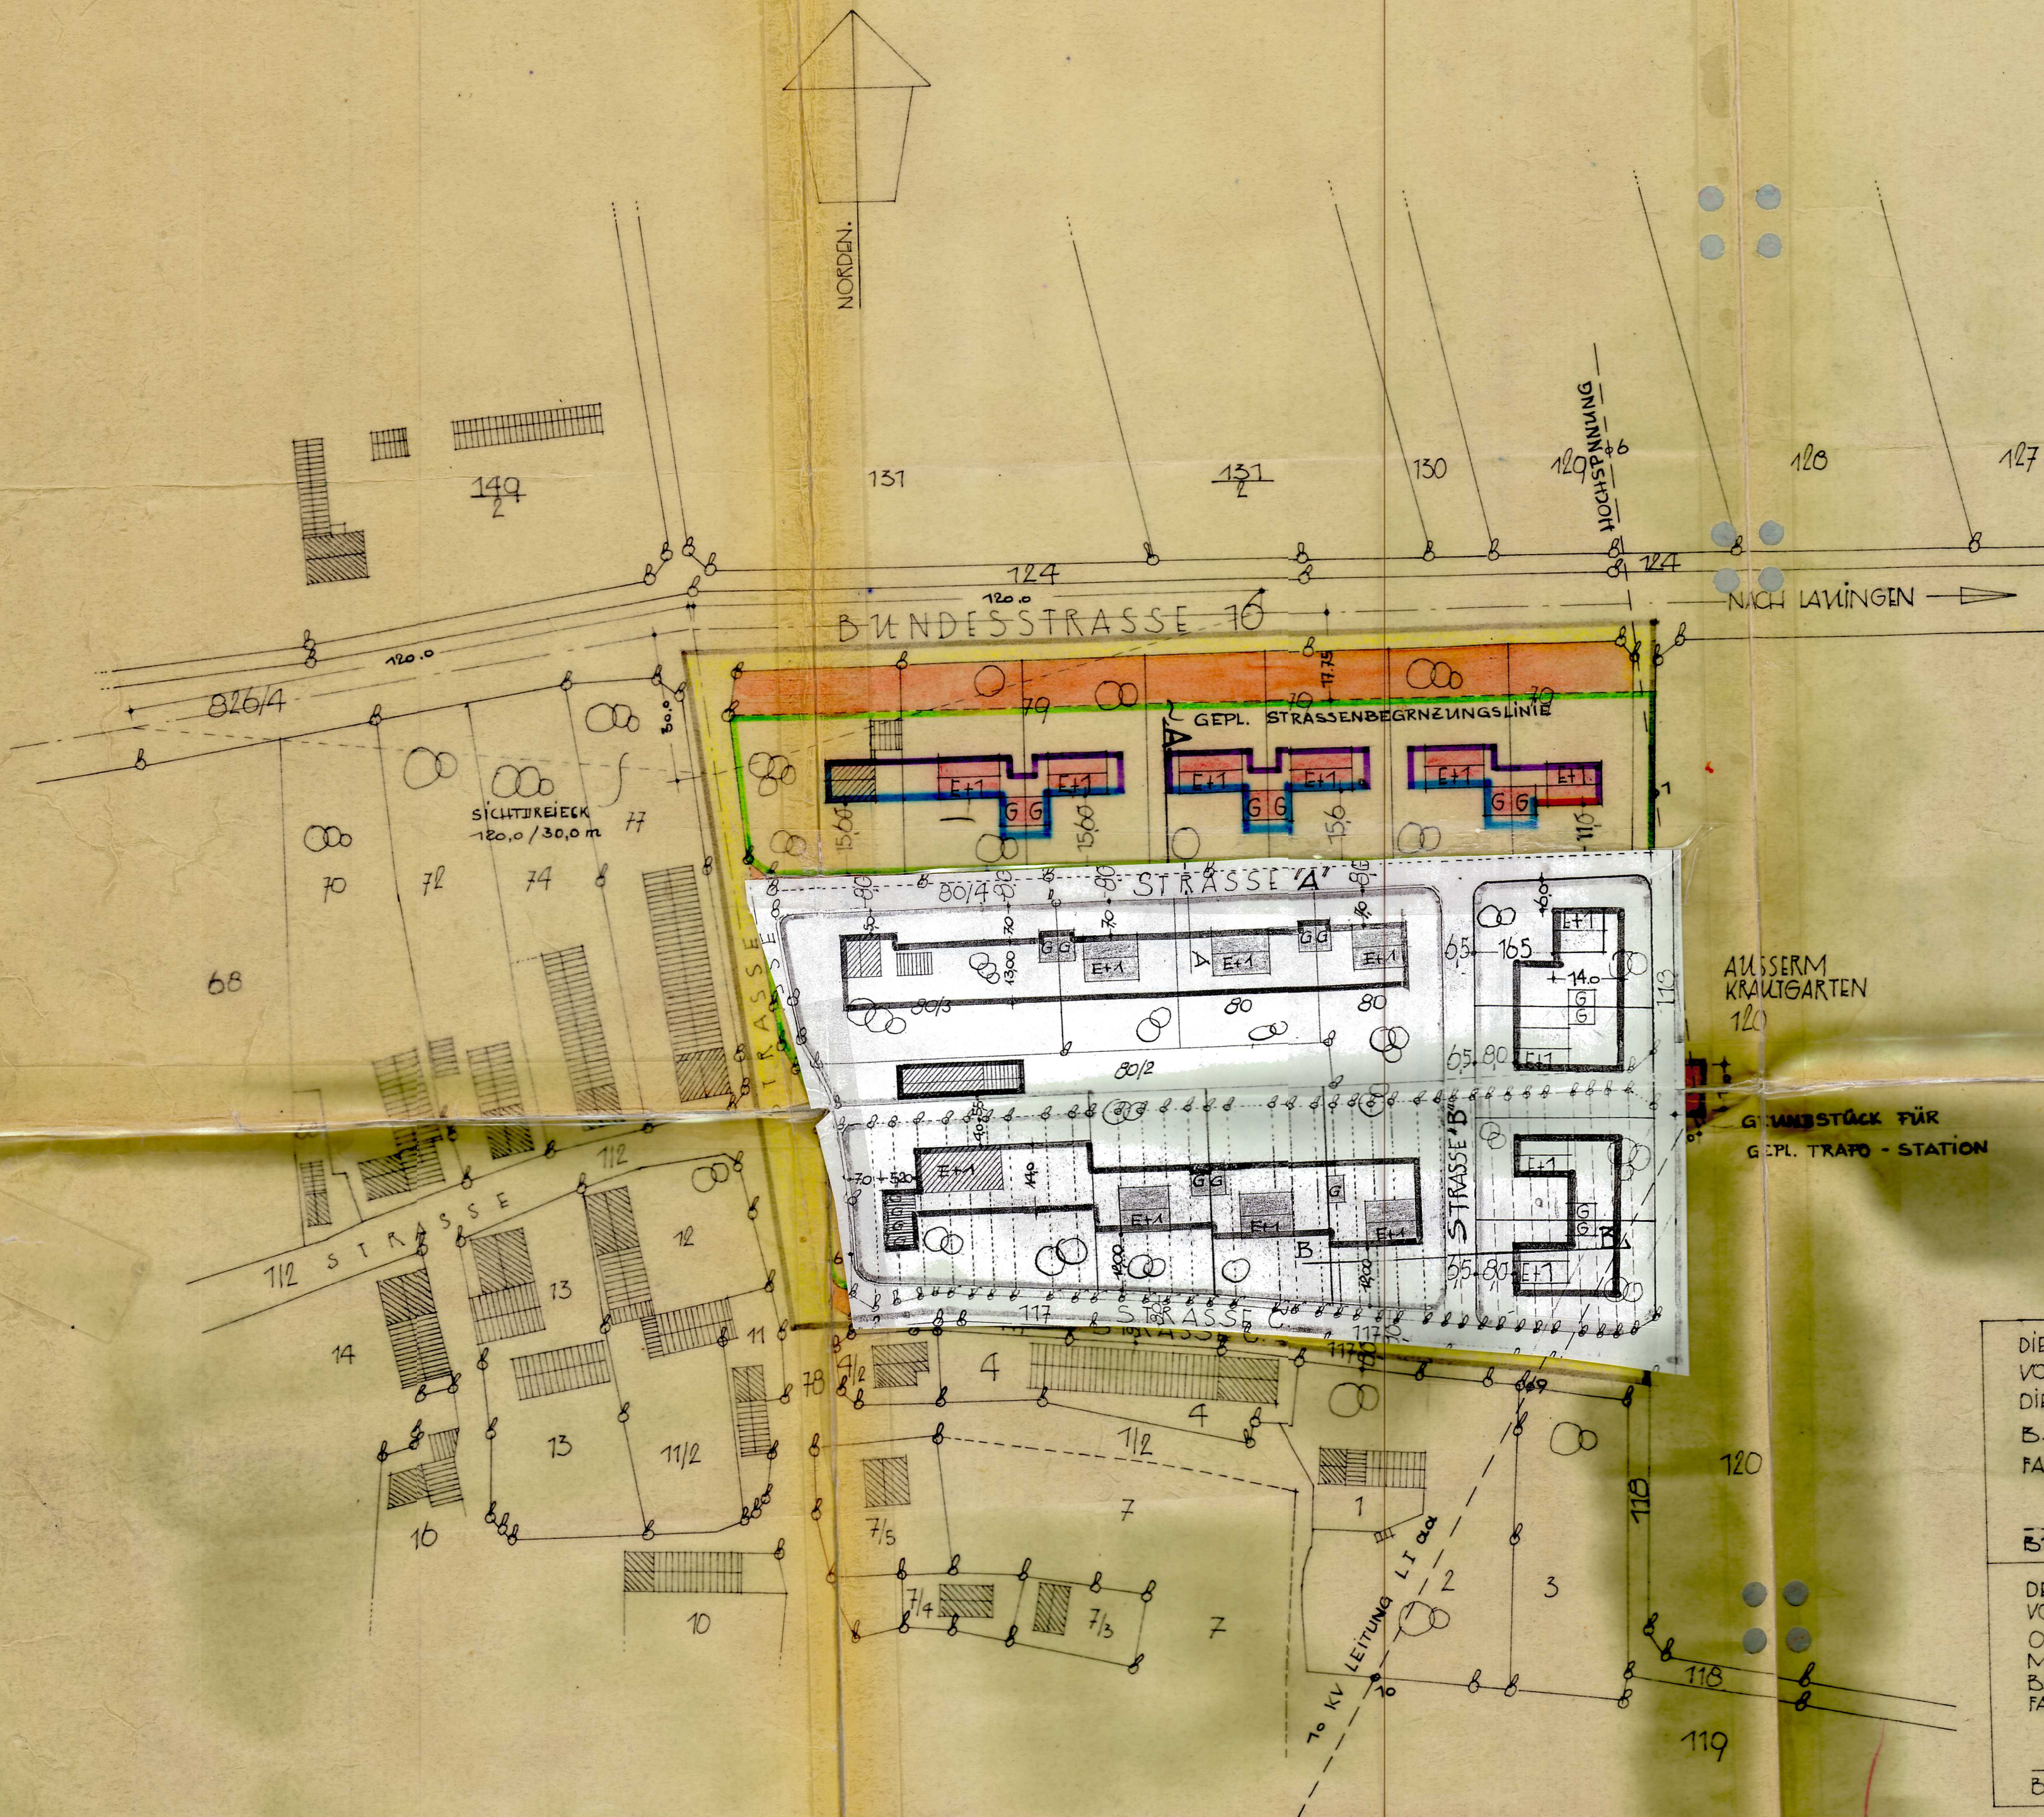

ZEICHENERKLÄRUNG :

- STRASSENBEGRENZUNGSLINIEN :
- VORDERE BEBAUUNGSGRENZEN :
- SEITL. U. RÜCKW. BEB.-GRENZEN :
- ALTBEBAUUNG :
- NEUPLANUNG :
- E+D-ERDG.+AUSGEB. DACHGESCHOSS :
- E+1-ERDG.+OBERGESCHOSS :
- G- GARAGEN :
- VORLÄNDIGE :
- STRASSENFLÄCHEN :
- GEPLANTE STRASSENFLÄCHEN :
- GRENZE DES PLANUNGSBEREICHES :
- FIRSTRICHTUNG :

DIE GEMEINDE HAT MIT BESCHLUSS
 VOM 26. September 1965
 DIESEN BEBAUUNGSPLAN GEM. § 10
 B. BAUG. AUSGESTELLT.
 FAIMINGEN, DEN 20.6.1964

 BÜRGERMEISTER

DER BEBAUUNGSPLAN HAT IM GEMEINDEZIMMER
 VOM 20.6.1964 BIS 20.7.1964 AUFGELEGEN
 ORT U. ZEIT SEINER AUSLEGUNG WURDEN
 MINDESTENS 8 TAGE VORHER ORTSÜBLICH
 BEKANNT GEMACHT
 FAIMINGEN, DEN 20.7.1964

 BÜRGERMEISTER

DIE REGIERUNG VON SCHWABEN HAT DIESEN
 BEBAUUNGSPLAN MIT ENTSCHESS
 VOM 3.9.65 NR. 2222/14
 GENEHMIGT.
 FAIMINGEN, DEN 3.9.1964


 BÜRGERMEISTER

DER BEBAUUNGSPLAN WIRD VOM TAGE
 DER BEKANNTMACHUNG GEM. § 12 B. BAUG.
 DAS IST AM 17.8.1964
 RECHTSVERBINDLICH
 FAIMINGEN, DEN 7.7.1964

 BÜRGERMEISTER

Genehmigt gemäß § 11 BBAUG mit
 RE vom 3.9.1964 Nr. XX 2339/64
 Augsburg, 3. März 1965
 Regierung von Schwaben
 I.A.

 (Sturm)
 Regierungsbaudirektor

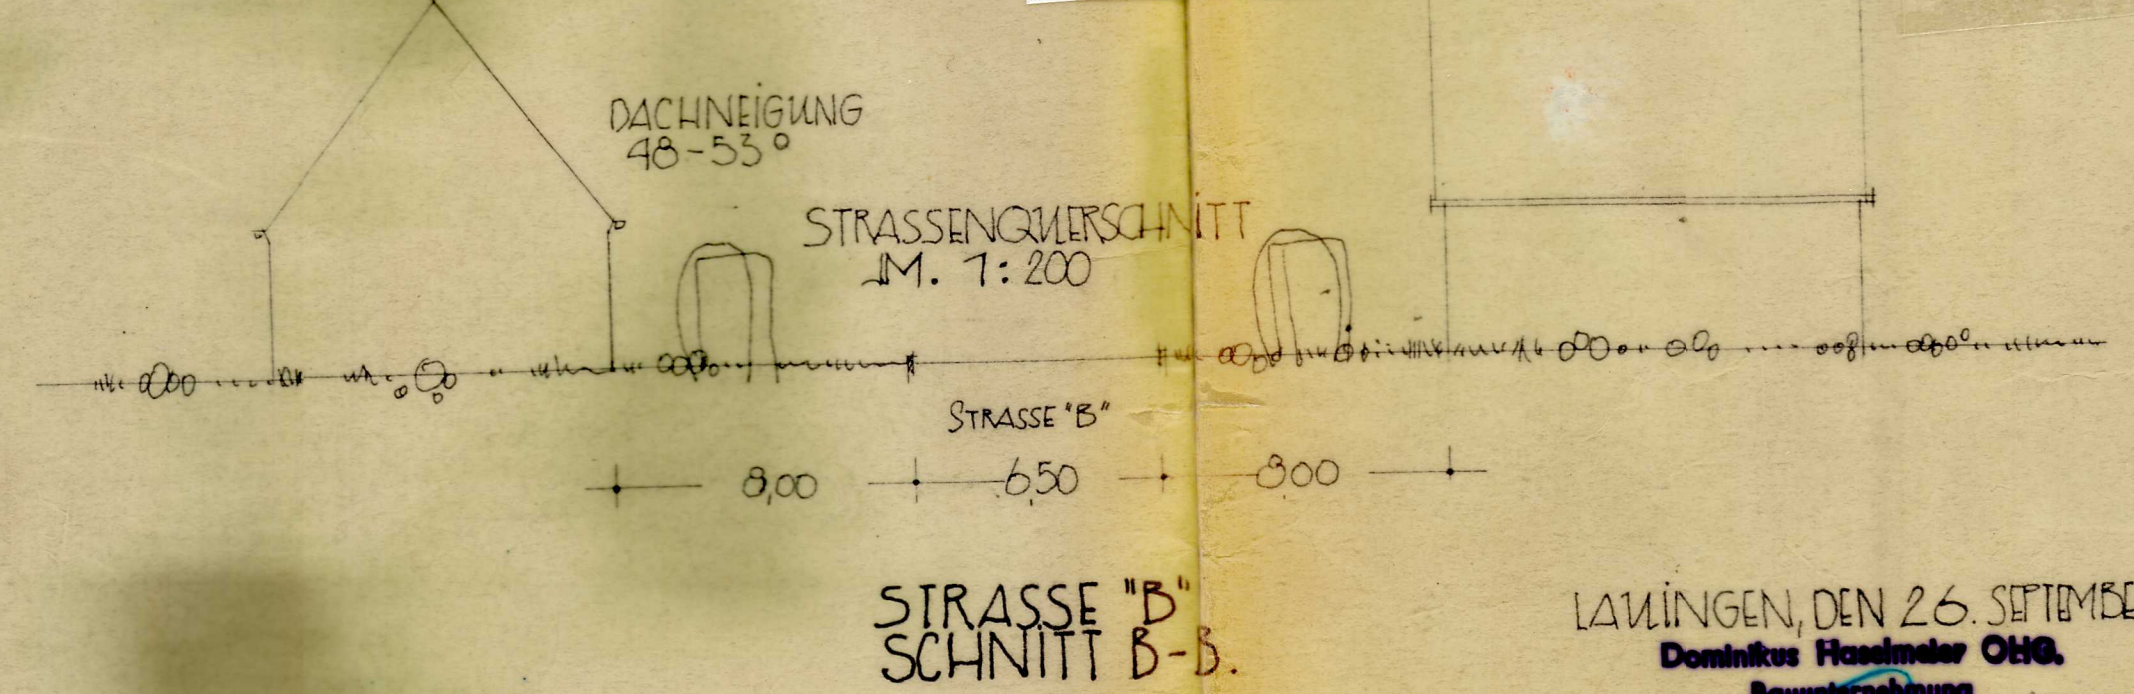

LAUINGEN, DEN 26. SEPTEMBER 1965.
 Dominikus Haselmeier OHS.
 Baunternehmung
 Lauingen / Donau