


STADT LAUINGEN · LK. DILLINGEN · "GALGENBERG-WEST" · ZEICHNUNG 170/137

ZEICHENERKLÄRUNG

Nr. 170/137/1

ANSCHLUSS BEBAUUNGSPLAN "GALGENBERG-OST", Z. 160

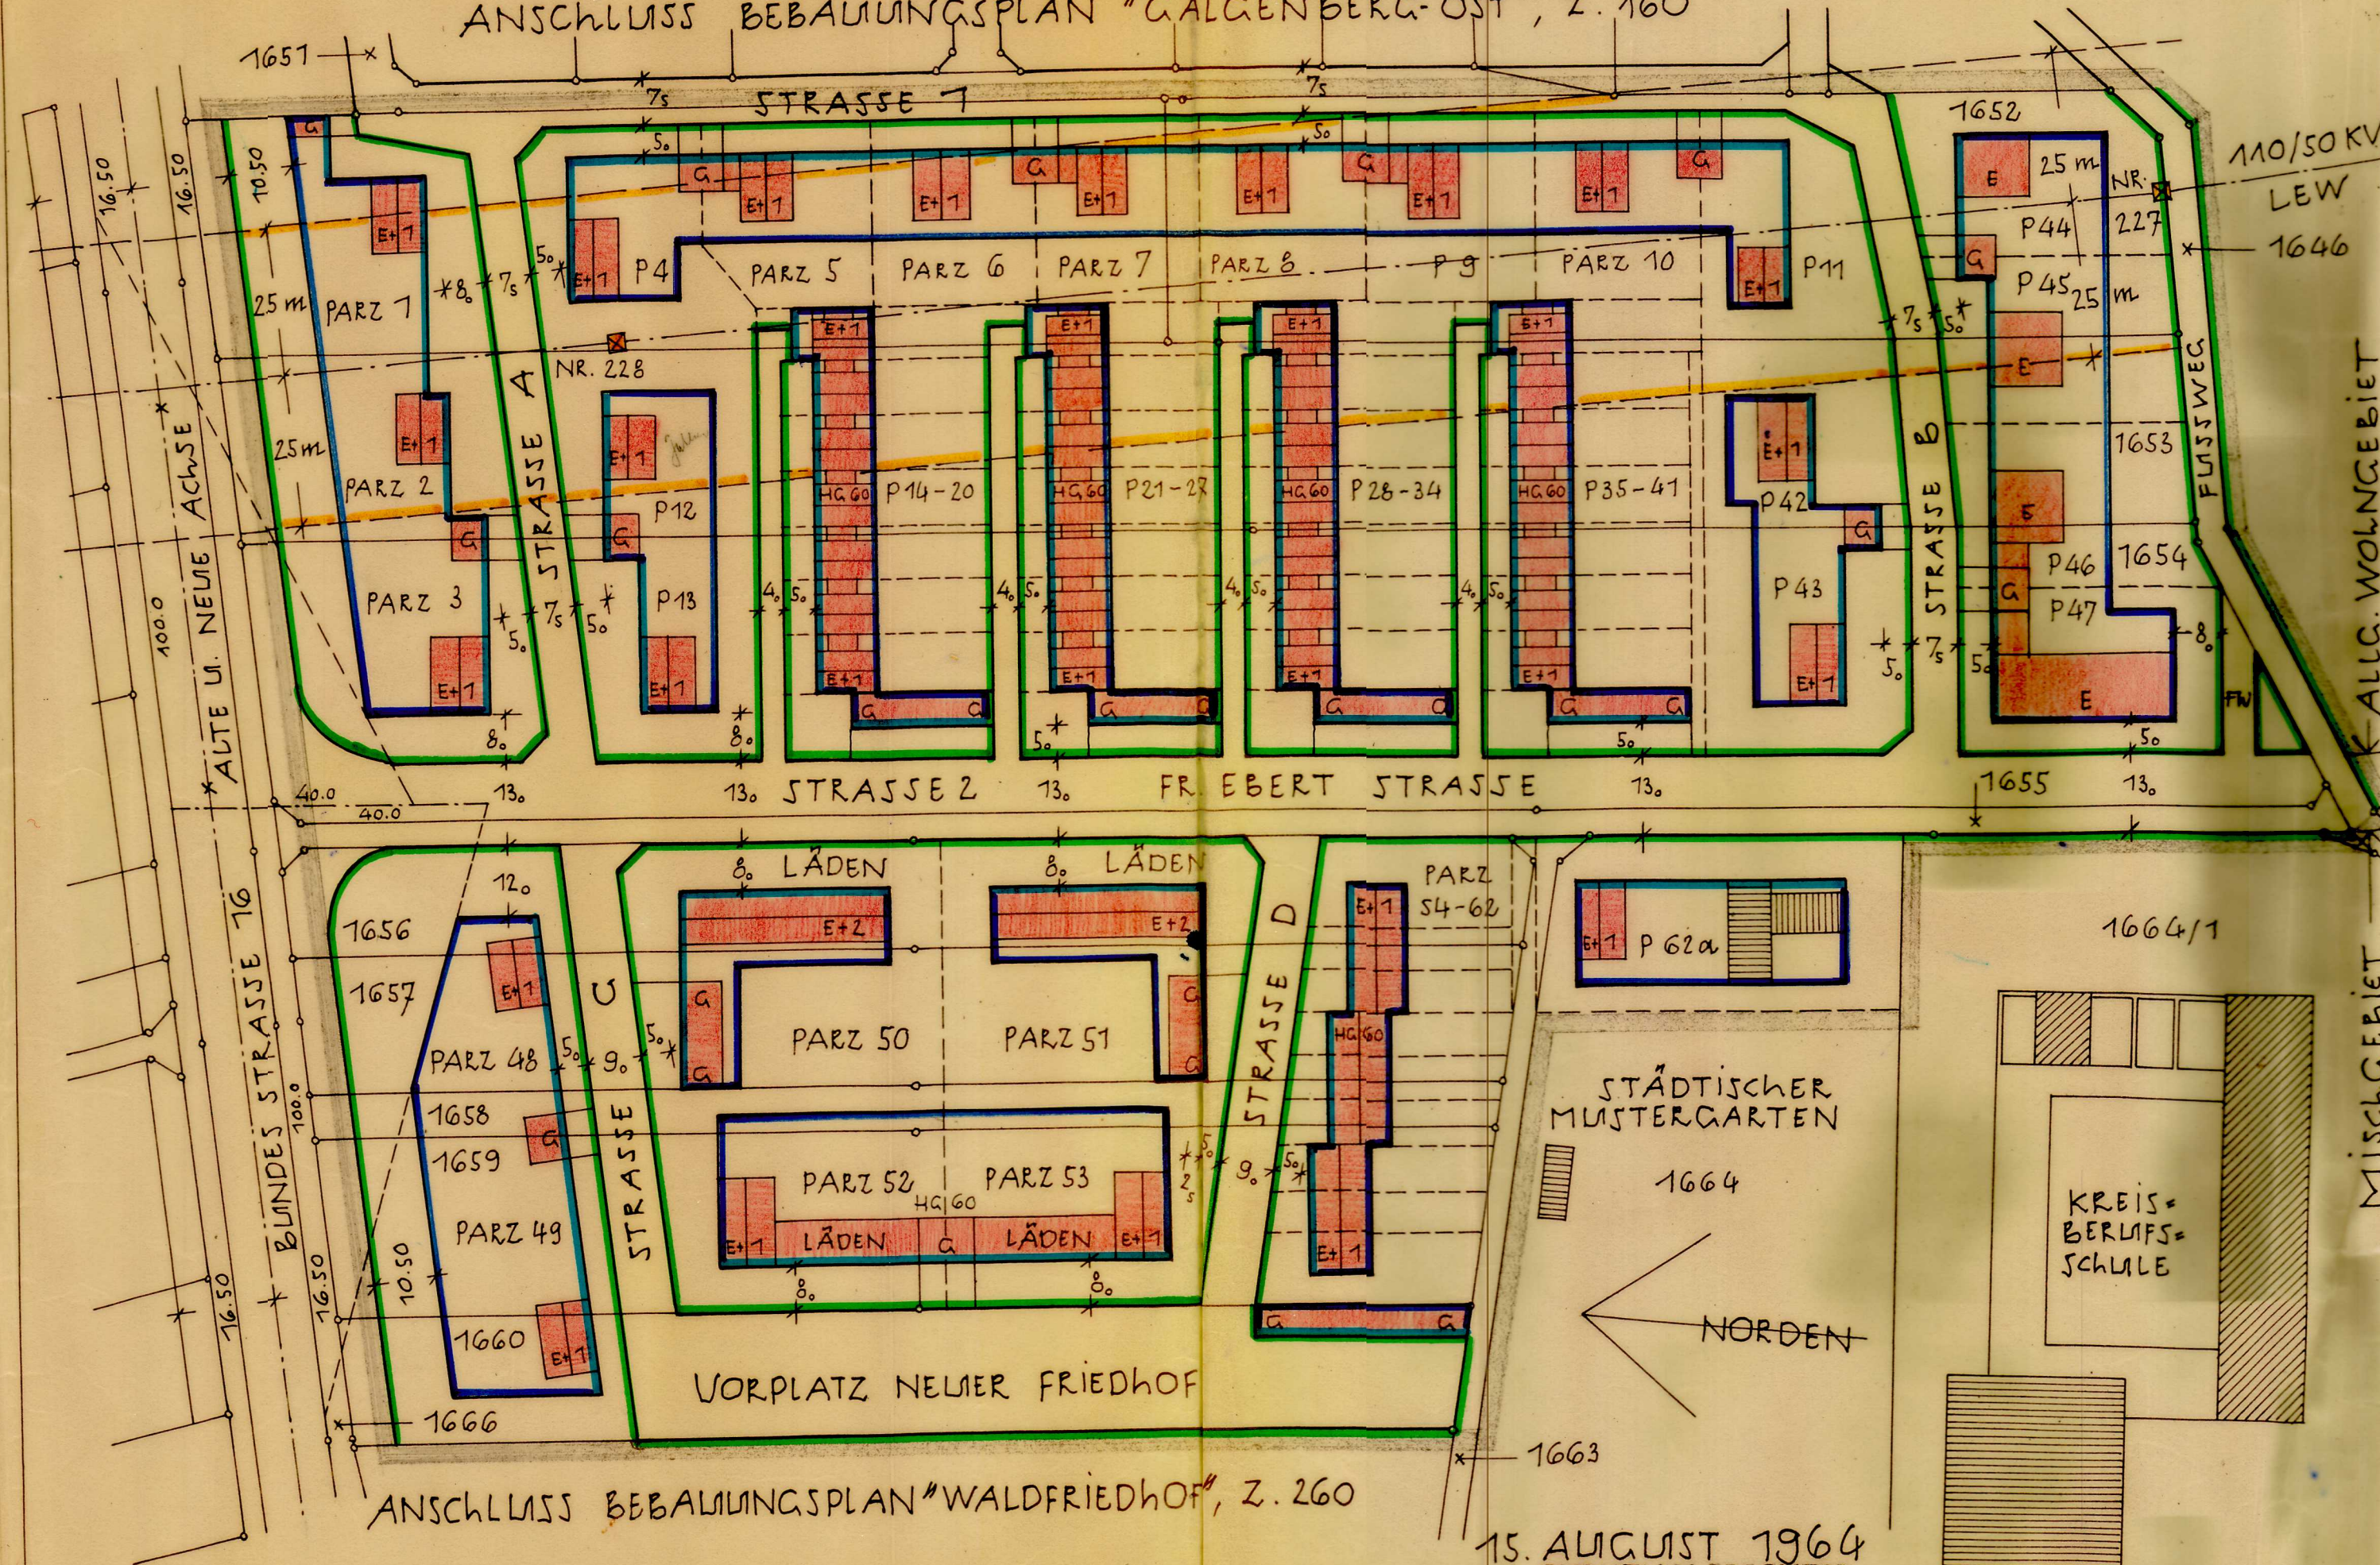

BEBAUUNGSPLAN · MASSTAB 1:1000 · PLANVERFASSEN

15. AUGUST 1964
H. CHRISTIAN PRECHTER
BRO. BAUMEISTER ARCHITEKT
9890 HARBURG RUF 08903/267

- A) FÜR DIE FESTSETZUNGEN
- GRENZE GELTUNGSBEREICH
 - STRASSENBEGRENZUNGSLINIE
 - VORDERE BAUGRENZE
 - SEITL. U. RÜCKW. BAUGRENZE
 - ÖFFENTL. VERKEHRSFLÄCHE
 - *9. *12. * BREITE V. STRASSE U. VORGARTEN
 - G GARAGENFLÄCHE M. ZUFABRT
 - FIRSTRICHUNG HAUPTGEBÄUDE
 - E ERDGESCHOSS, ZWINGEND
 - E+1 ERDG. U. 1 OBERG., ZWINGEND
 - E+2 ERDG. U. 2 OBERG., ZWINGEND
 - HQ 60 HAUSGRUPPE MIT ANGABE DER MINDESTLÄNGE IN METER

- B) FÜR DIE HINWEISE
- BESTEHENDE GEBÄUDE
 - BEST. GRUNDSTÜCKSGRENZE
 - VORSCHLAG F. PARZELLIERUNG
 - 1656 FLURSTÜCKSNUMMERIERUNG
 - PARZ, P PARZELLENUMMERIERUNG
 - 12 m HOCHSPANNUNG DER LEW,
 - 12 m GITTERMAST MIT NR. UND
 - 12 m SCHUTZZONE MIT BREITE

Genehmigt gemäß § 11 BBodG mit
RE vom 18.8.65 Nr. XX 1879/65

Ausg. den 18.8.1965

Regierung von Schwaben
LA



Handwritten signature and official stamp of the Regierungspräsidium Schwaben, Augsburg.