
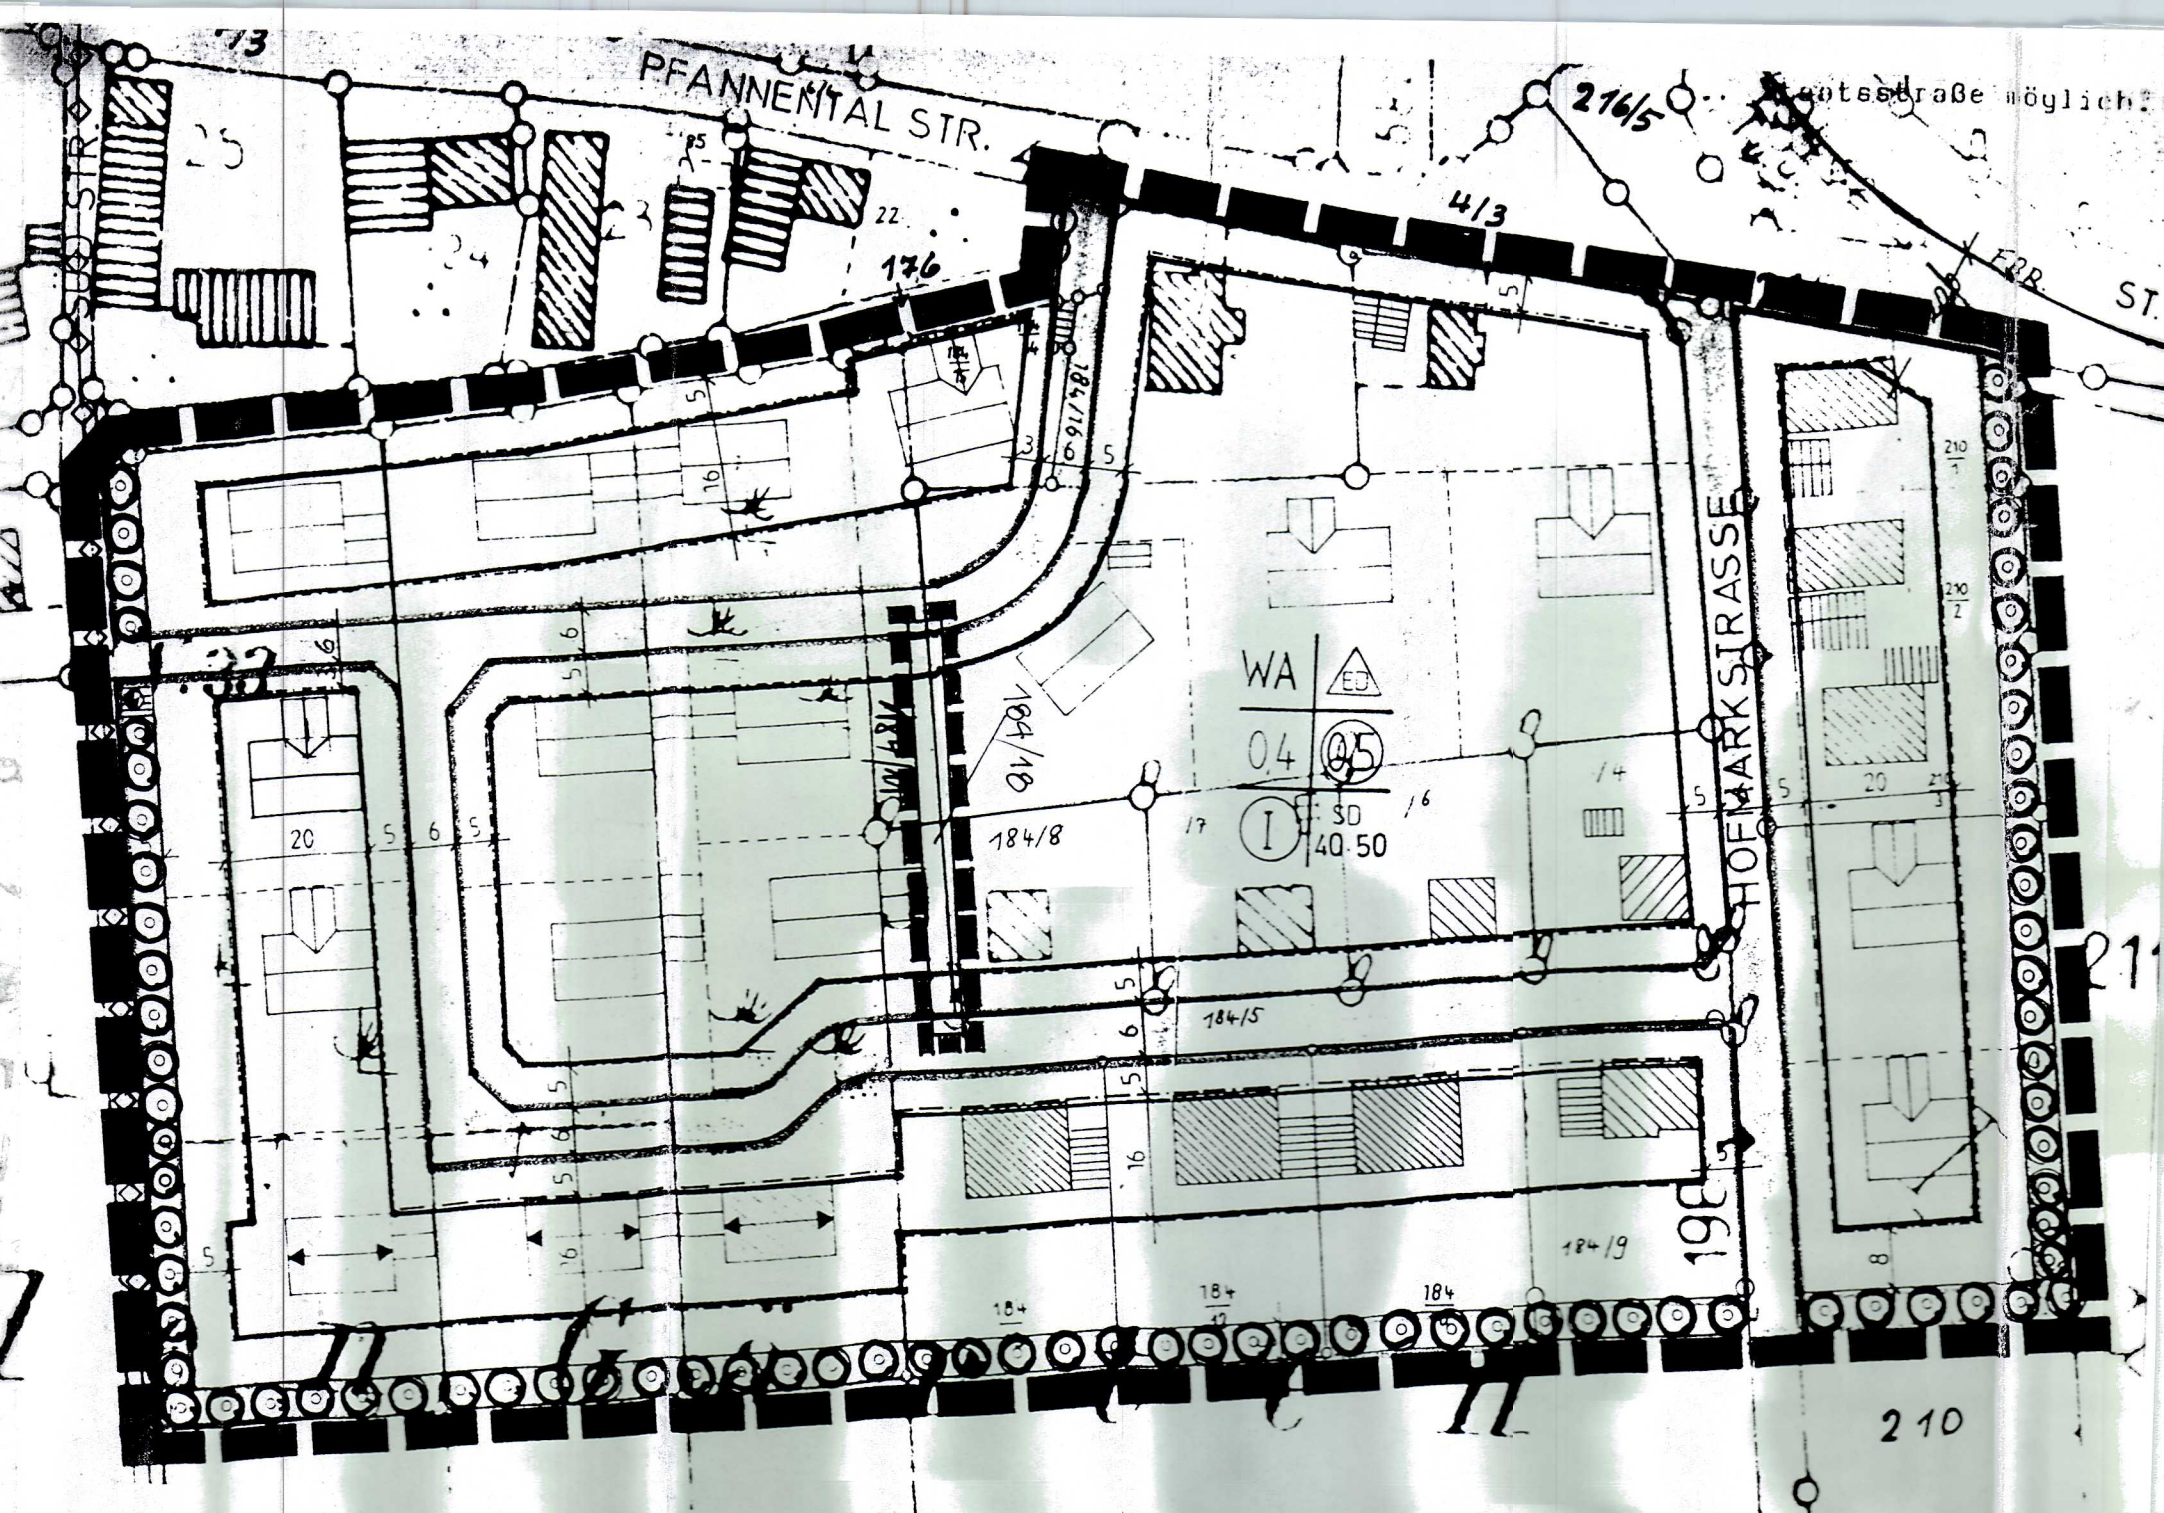


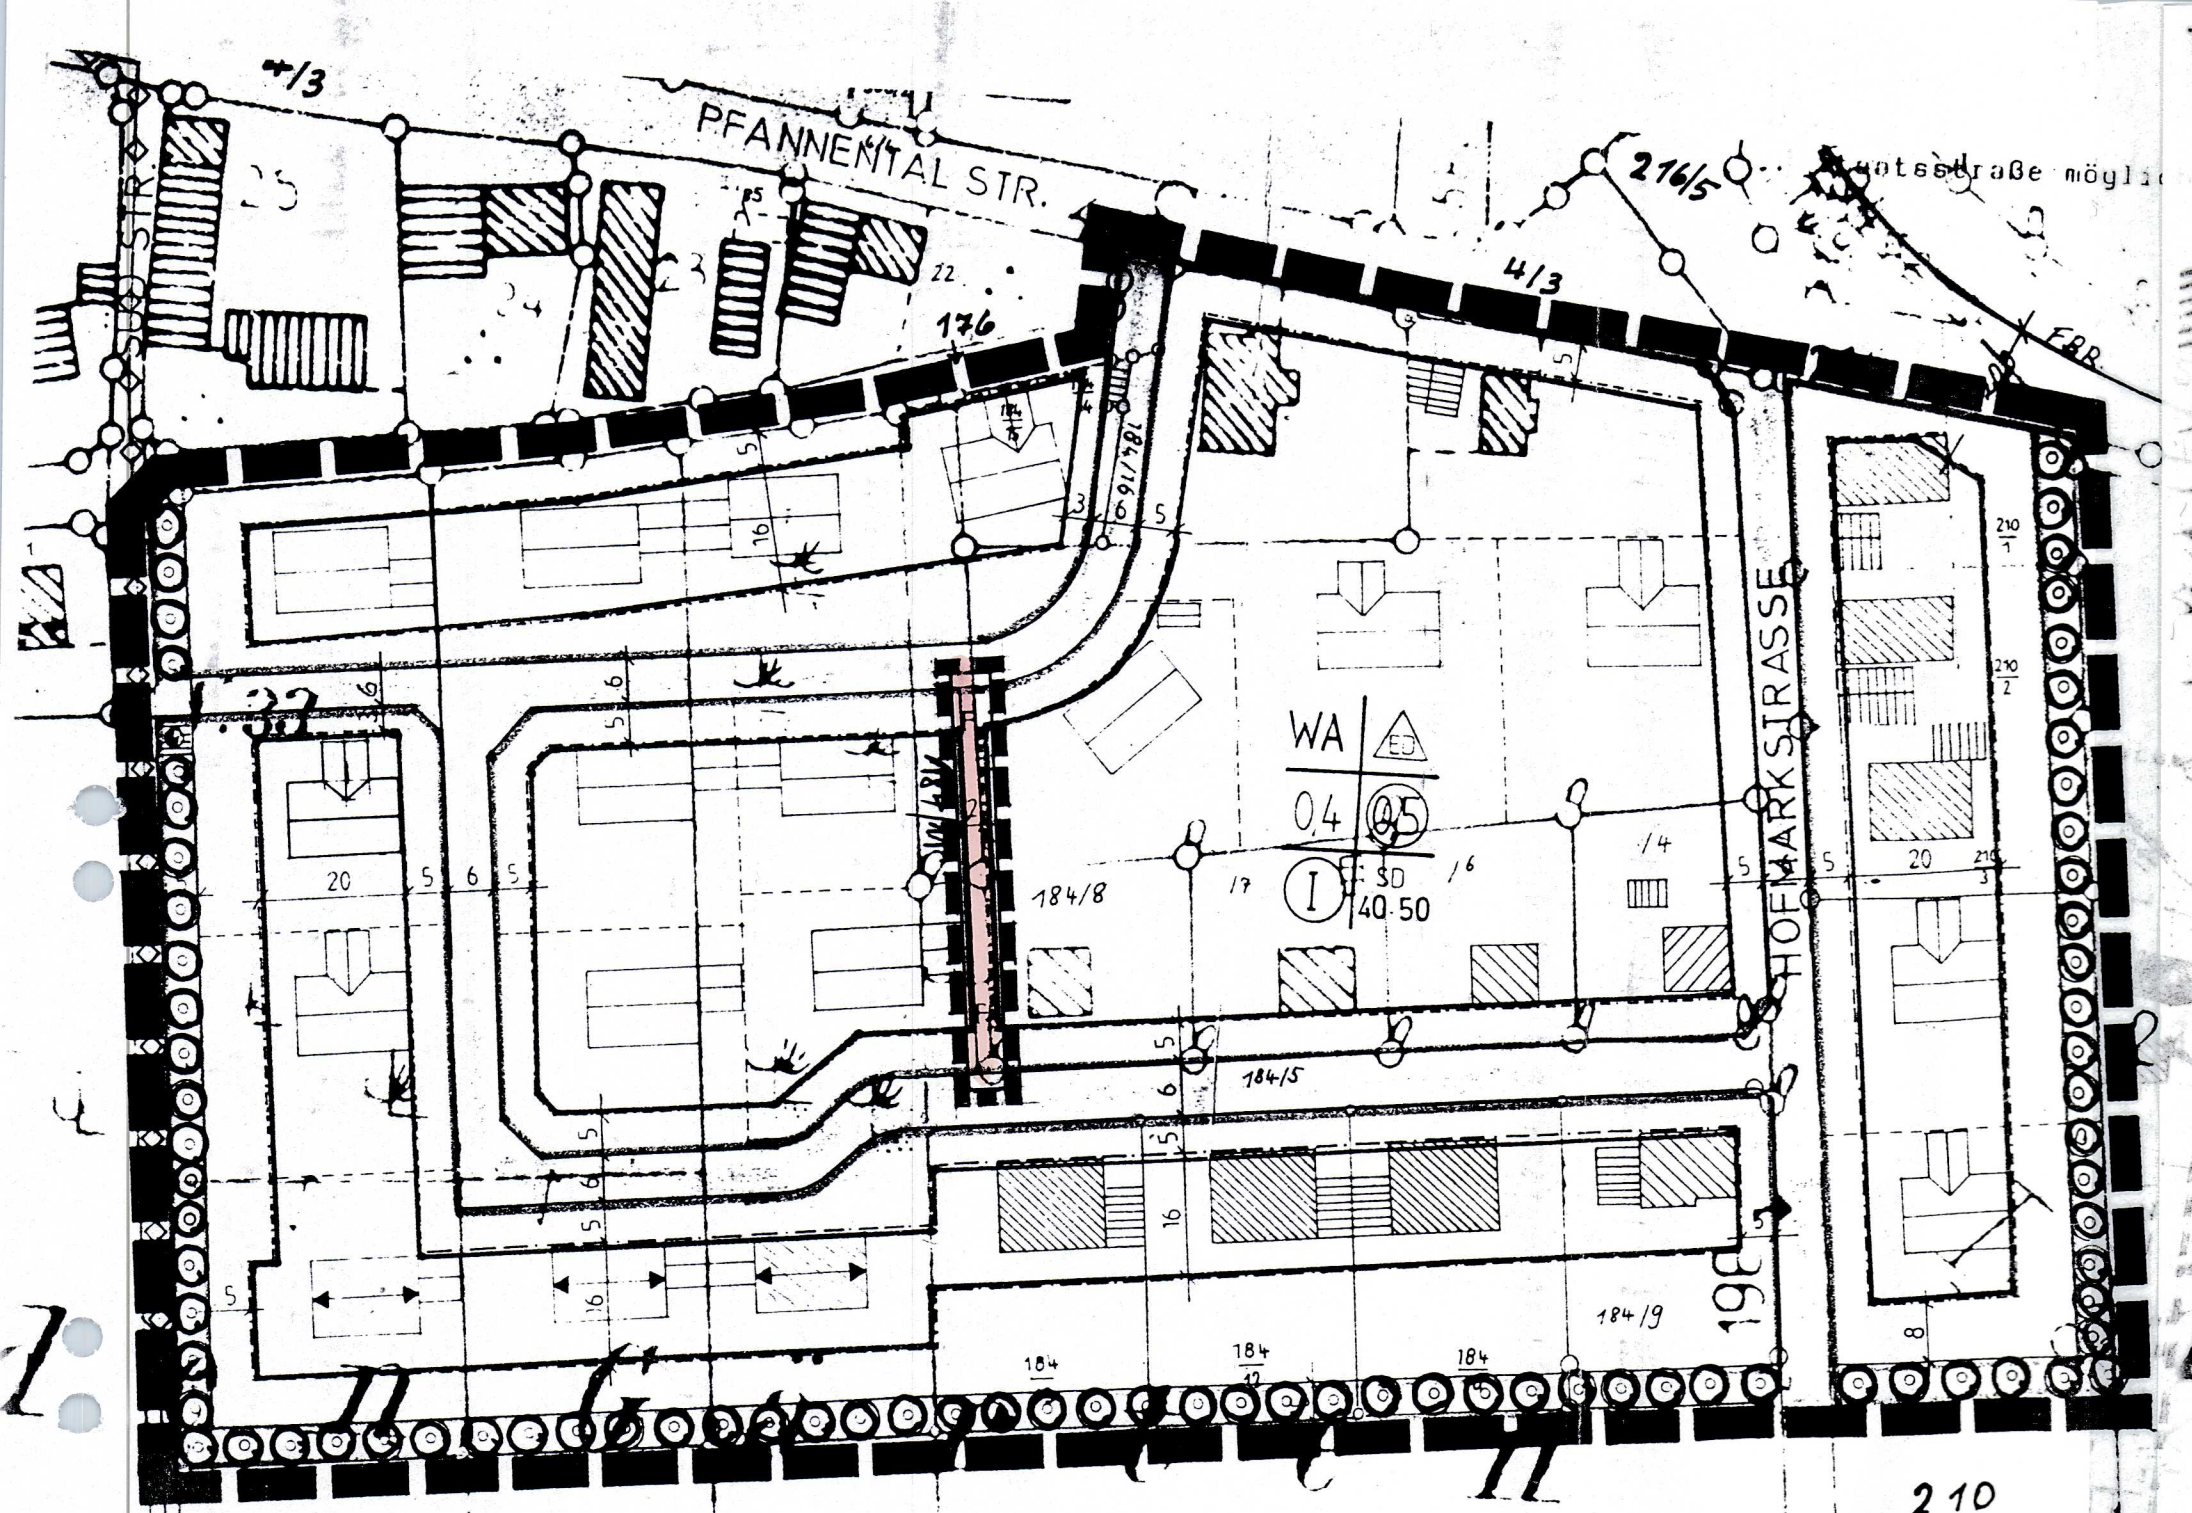


STADT LAUINGEN (DONAU)
LANDKREIS DILLINGEN

BEBAUUNGSPLAN „Hinter den Gärten“

1. ÄNDERUNG
Änderung eines Fußwegs in Baufläche

FESTSETZUNGEN

 -  Baugrenze
-  Straßenbegrenzungslinie, Begrenzung sonstiger Verkehrsflächen
-  Fußweg

STADT LAUINGEN (DONAU)
LANDKREIS DILLINGEN
BEBAUUNGSPLAN „Hinter den Gärten“
ORTSTEIL VEITRIEDHAUSEN

1. ÄNDERUNG ZUM BEBAUUNGSPLAN „Hinter den Gärten“

M 1:1000

Stadtbauamt Lauingen (Donau)
Herzog-Georg-Straße 17
89415 Lauingen (Donau)

Lauingen, den 18.08.2005

GÜLTIGER BEBAUUNGSPLAN

BEBAUUNGSPLAN ÄNDERUNG