


STADT LAUINGEN - LK. DILLINGEN - BEBAUUNGSPLAN „DILLINGERSTRASSE II“ - M

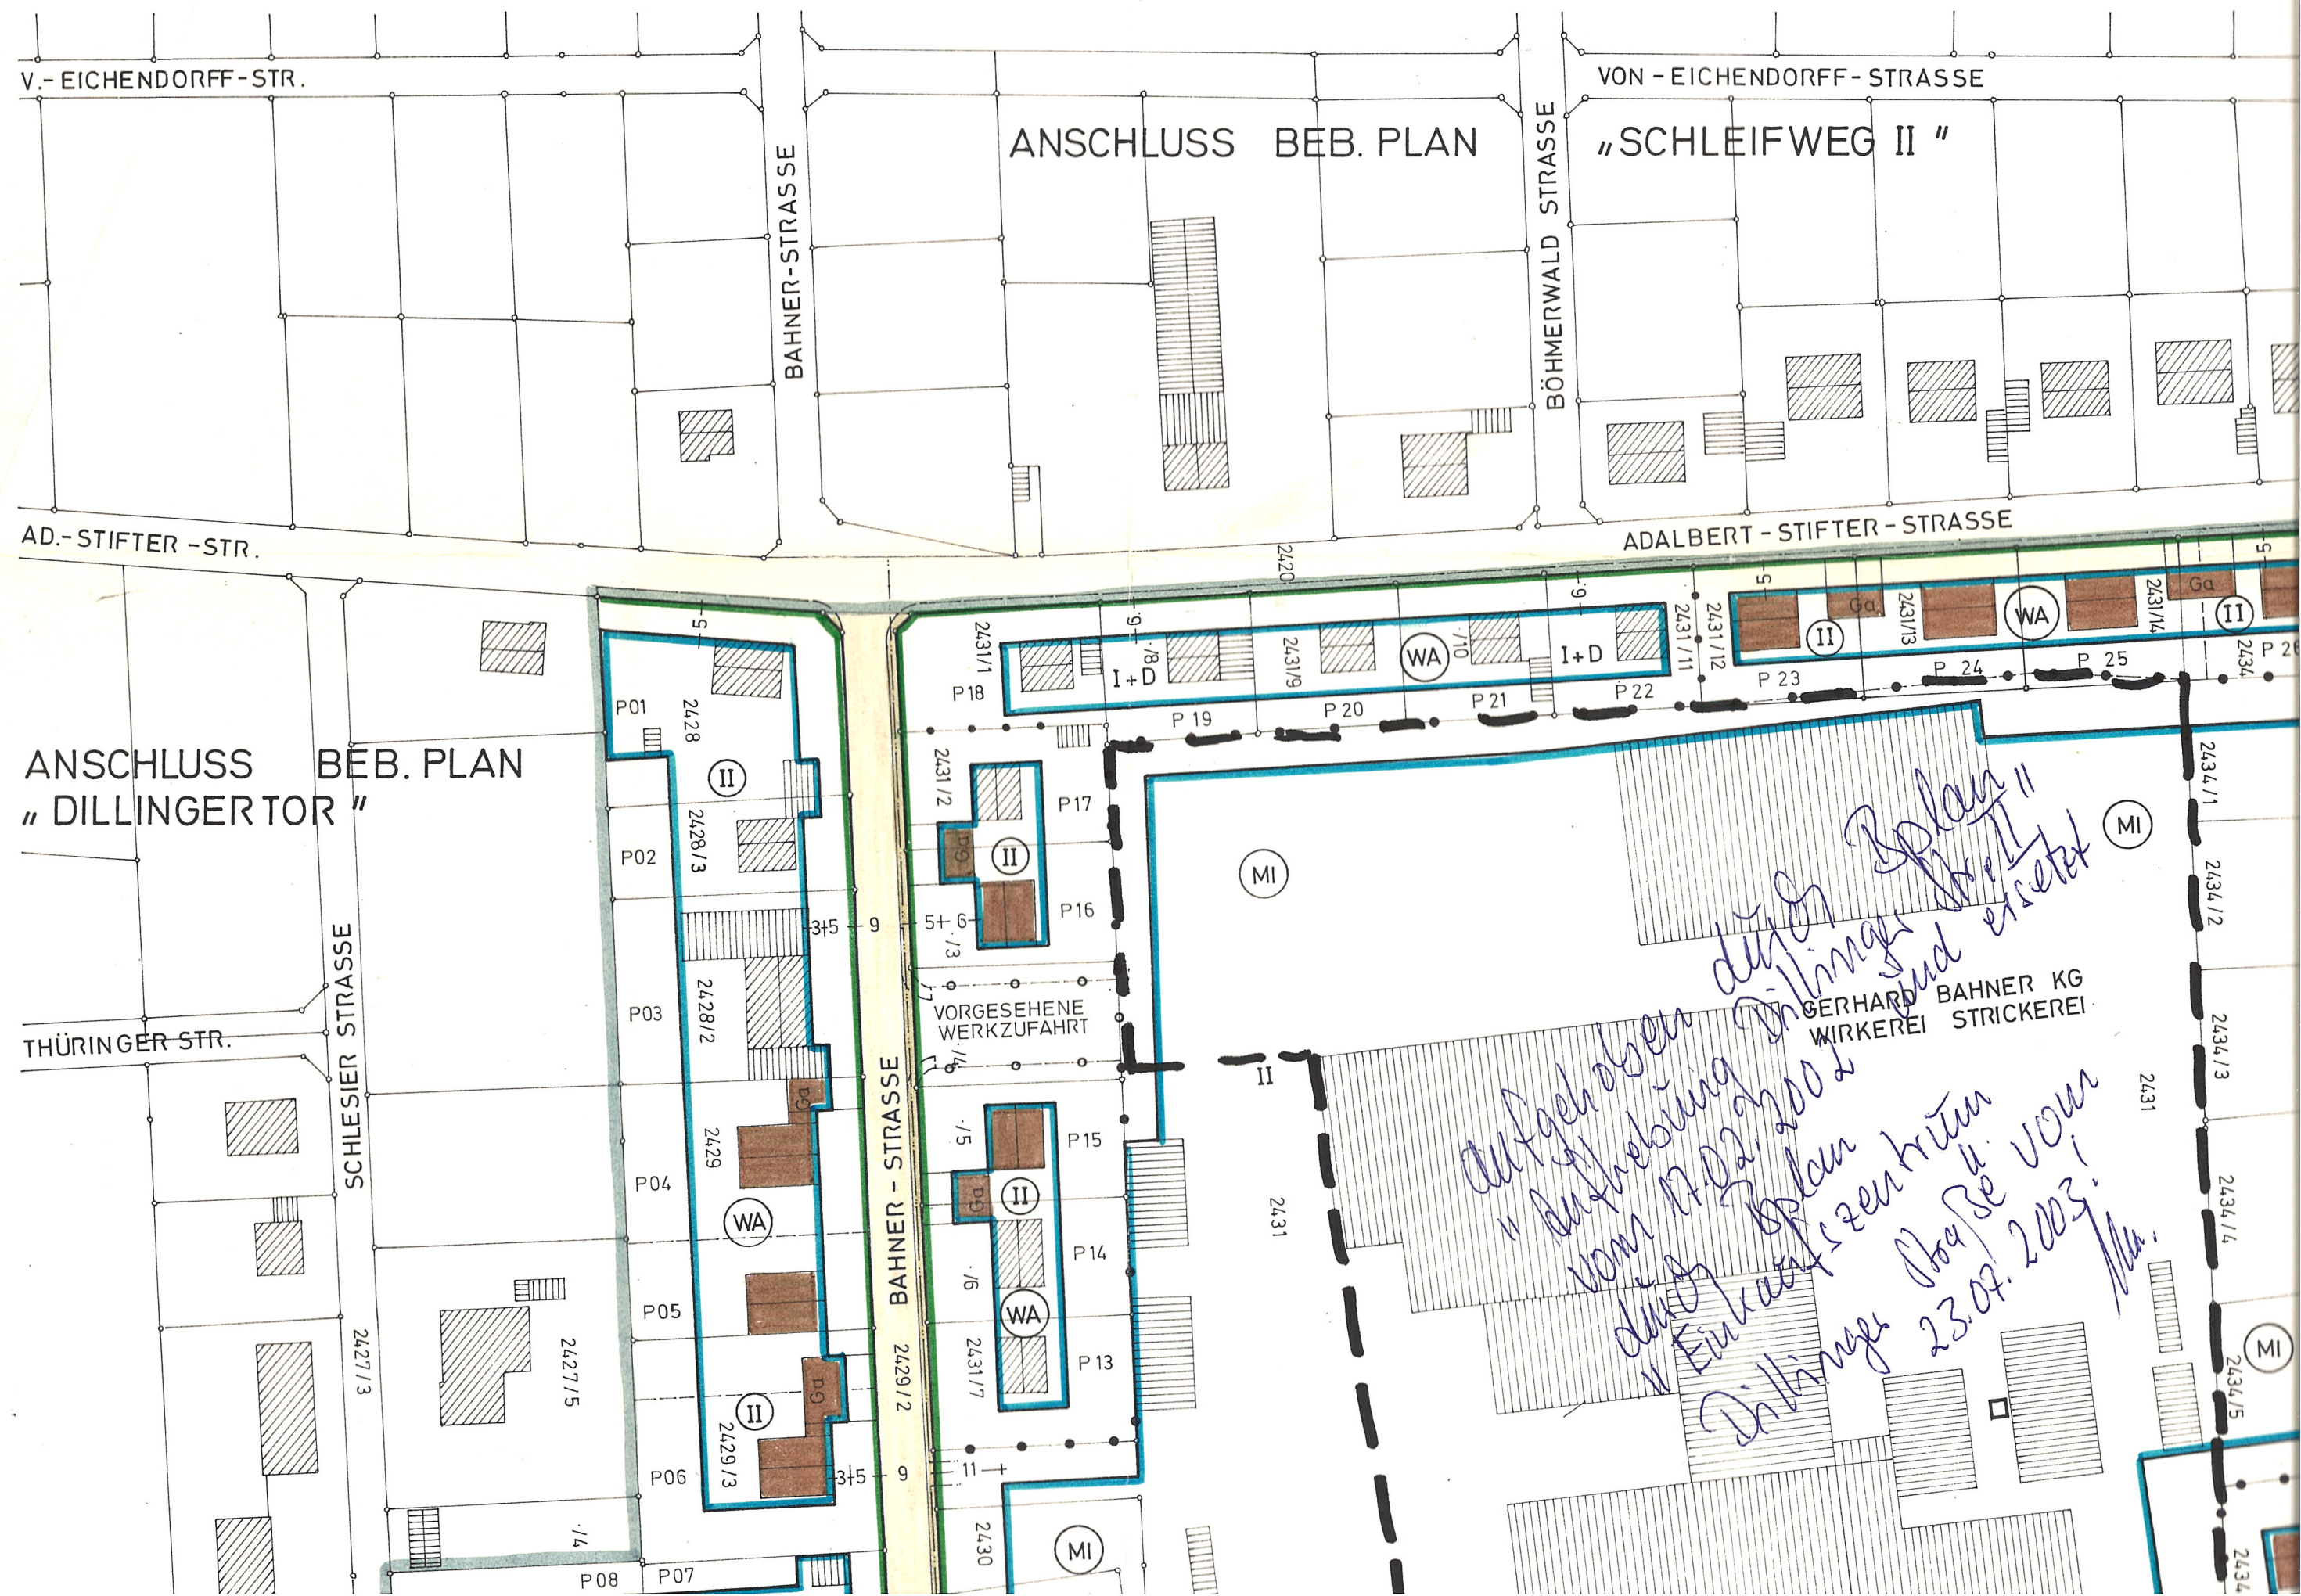



ANSCHLUSS BEB. PLAN " DILLINGERTOR "



DER VORLIEGENDE PLAN ERSETZT DIE PLANUNG VOM 15.5.1964

BEBAUUNGSPLAN „DILLINGERSTRASSE II“ - MASSTAB 1:1000 - ZEICHNUNG 111 / 033

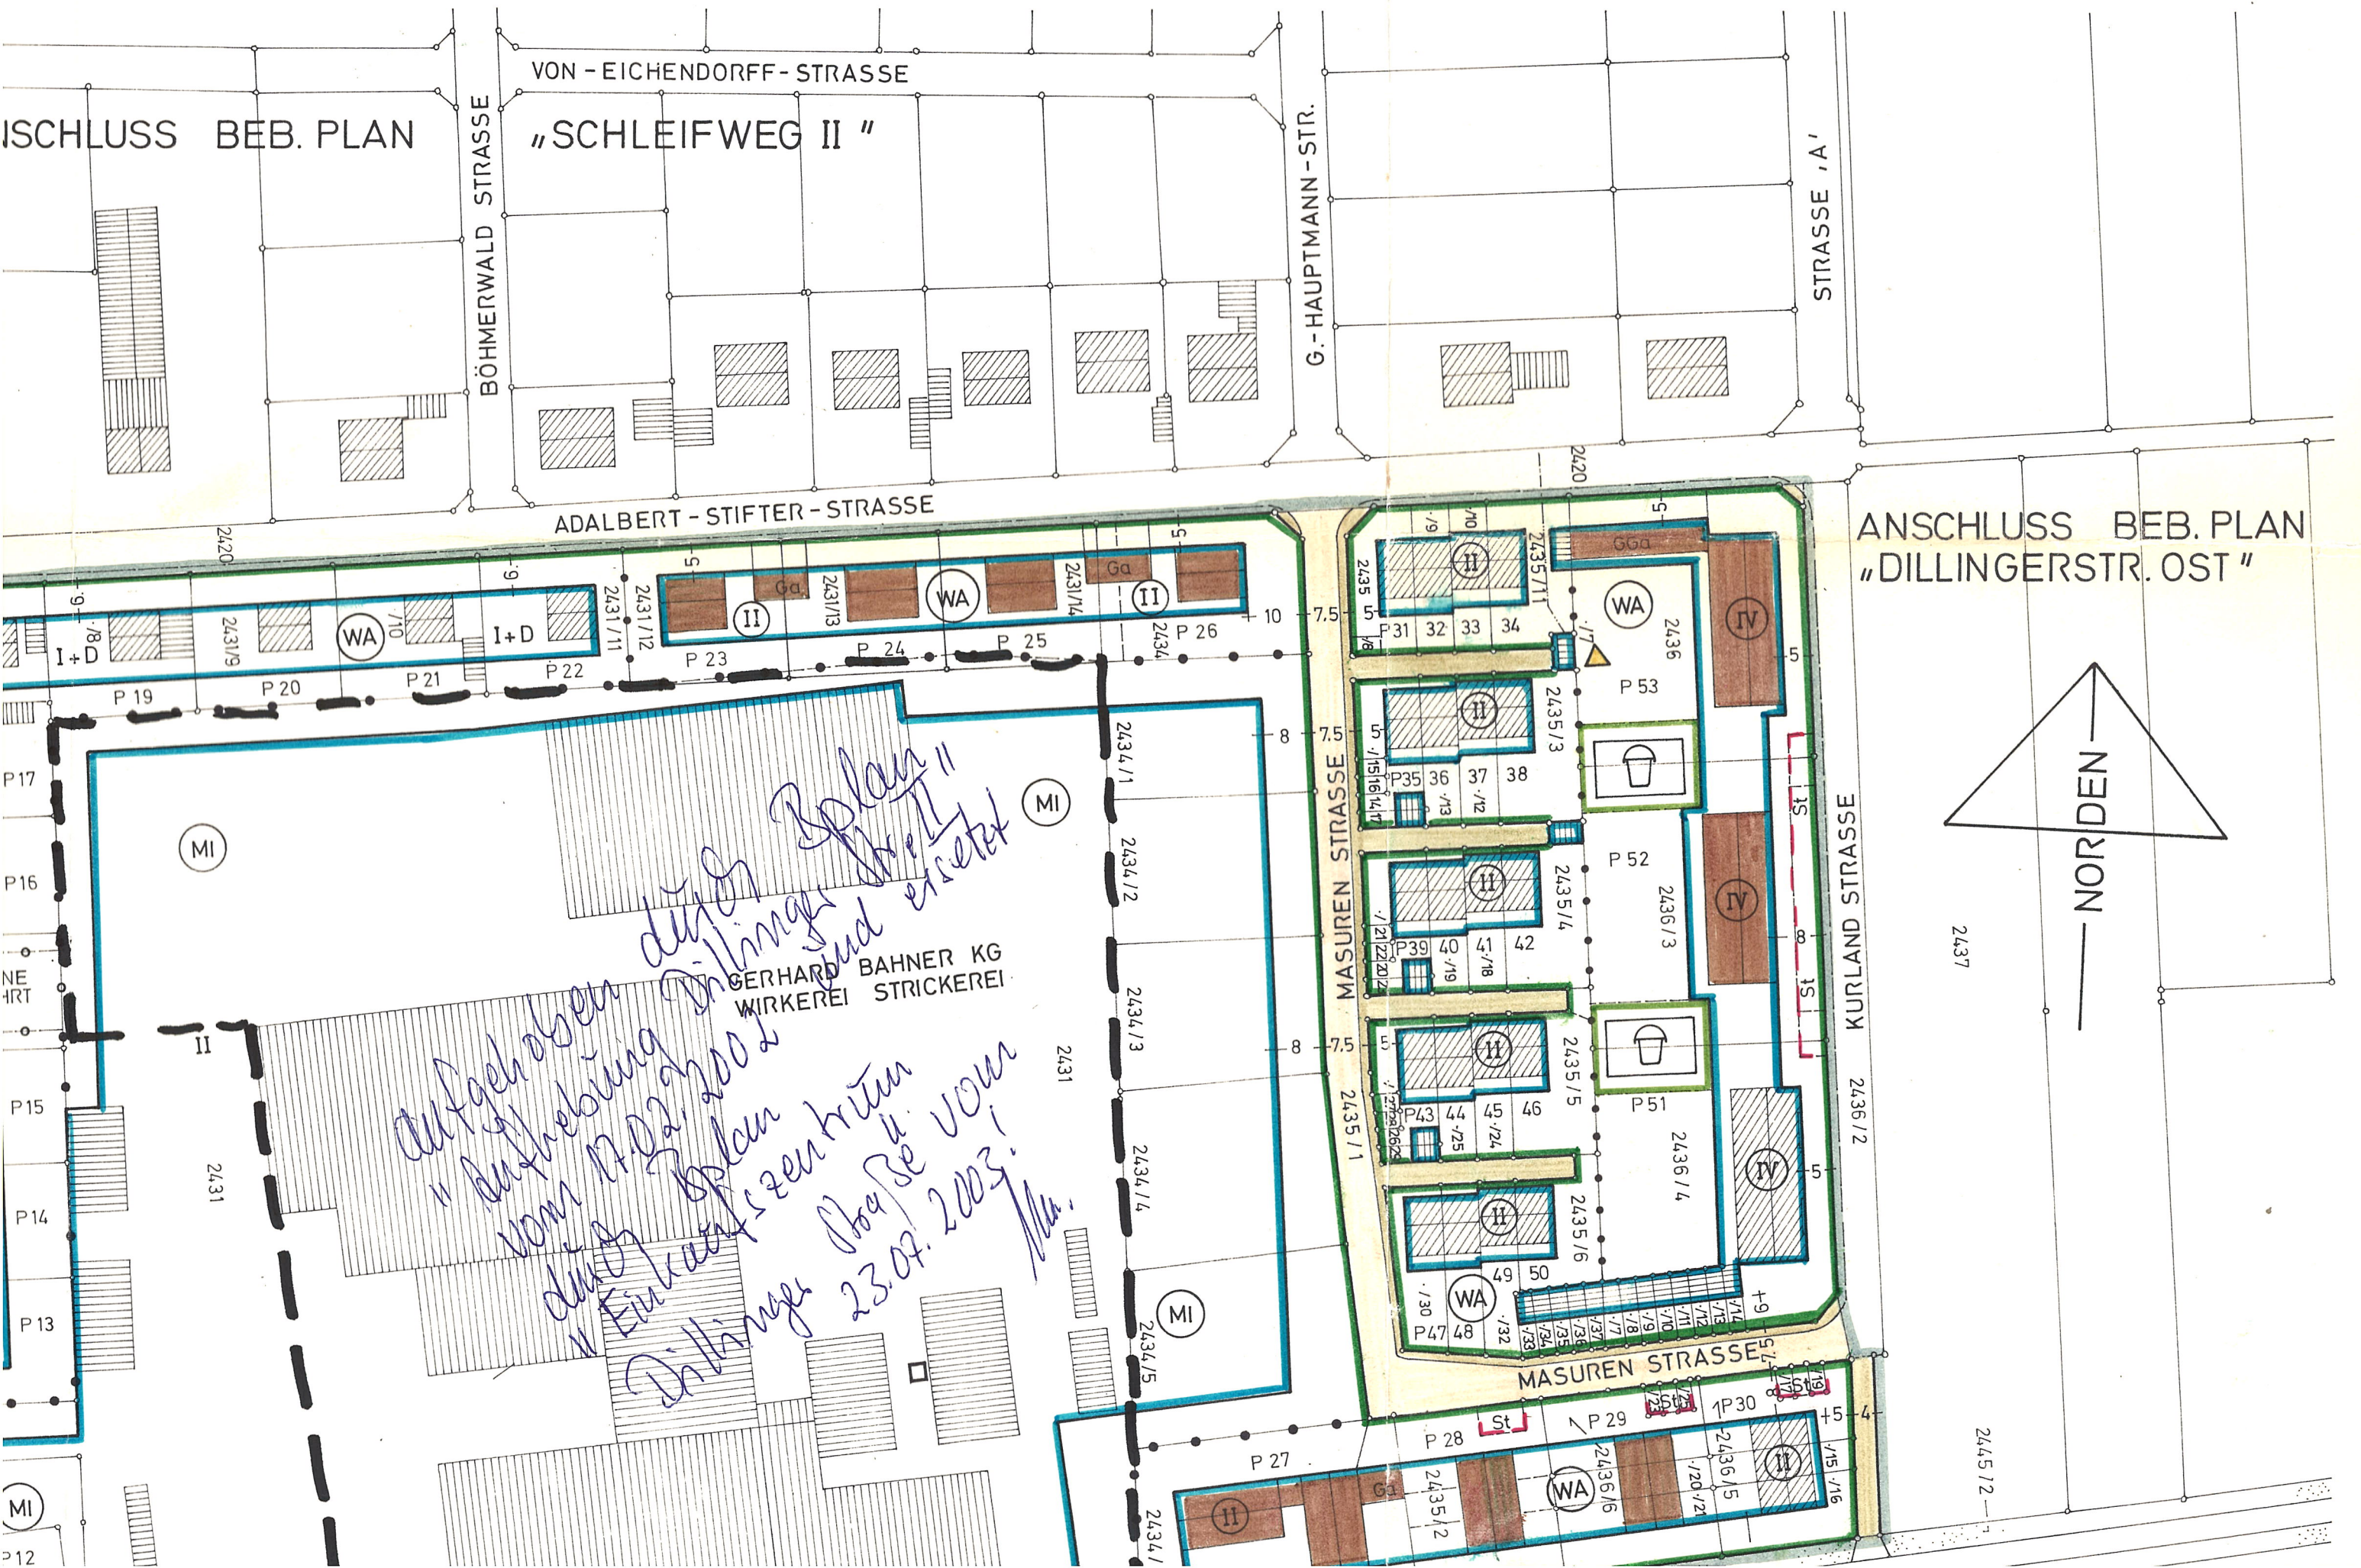

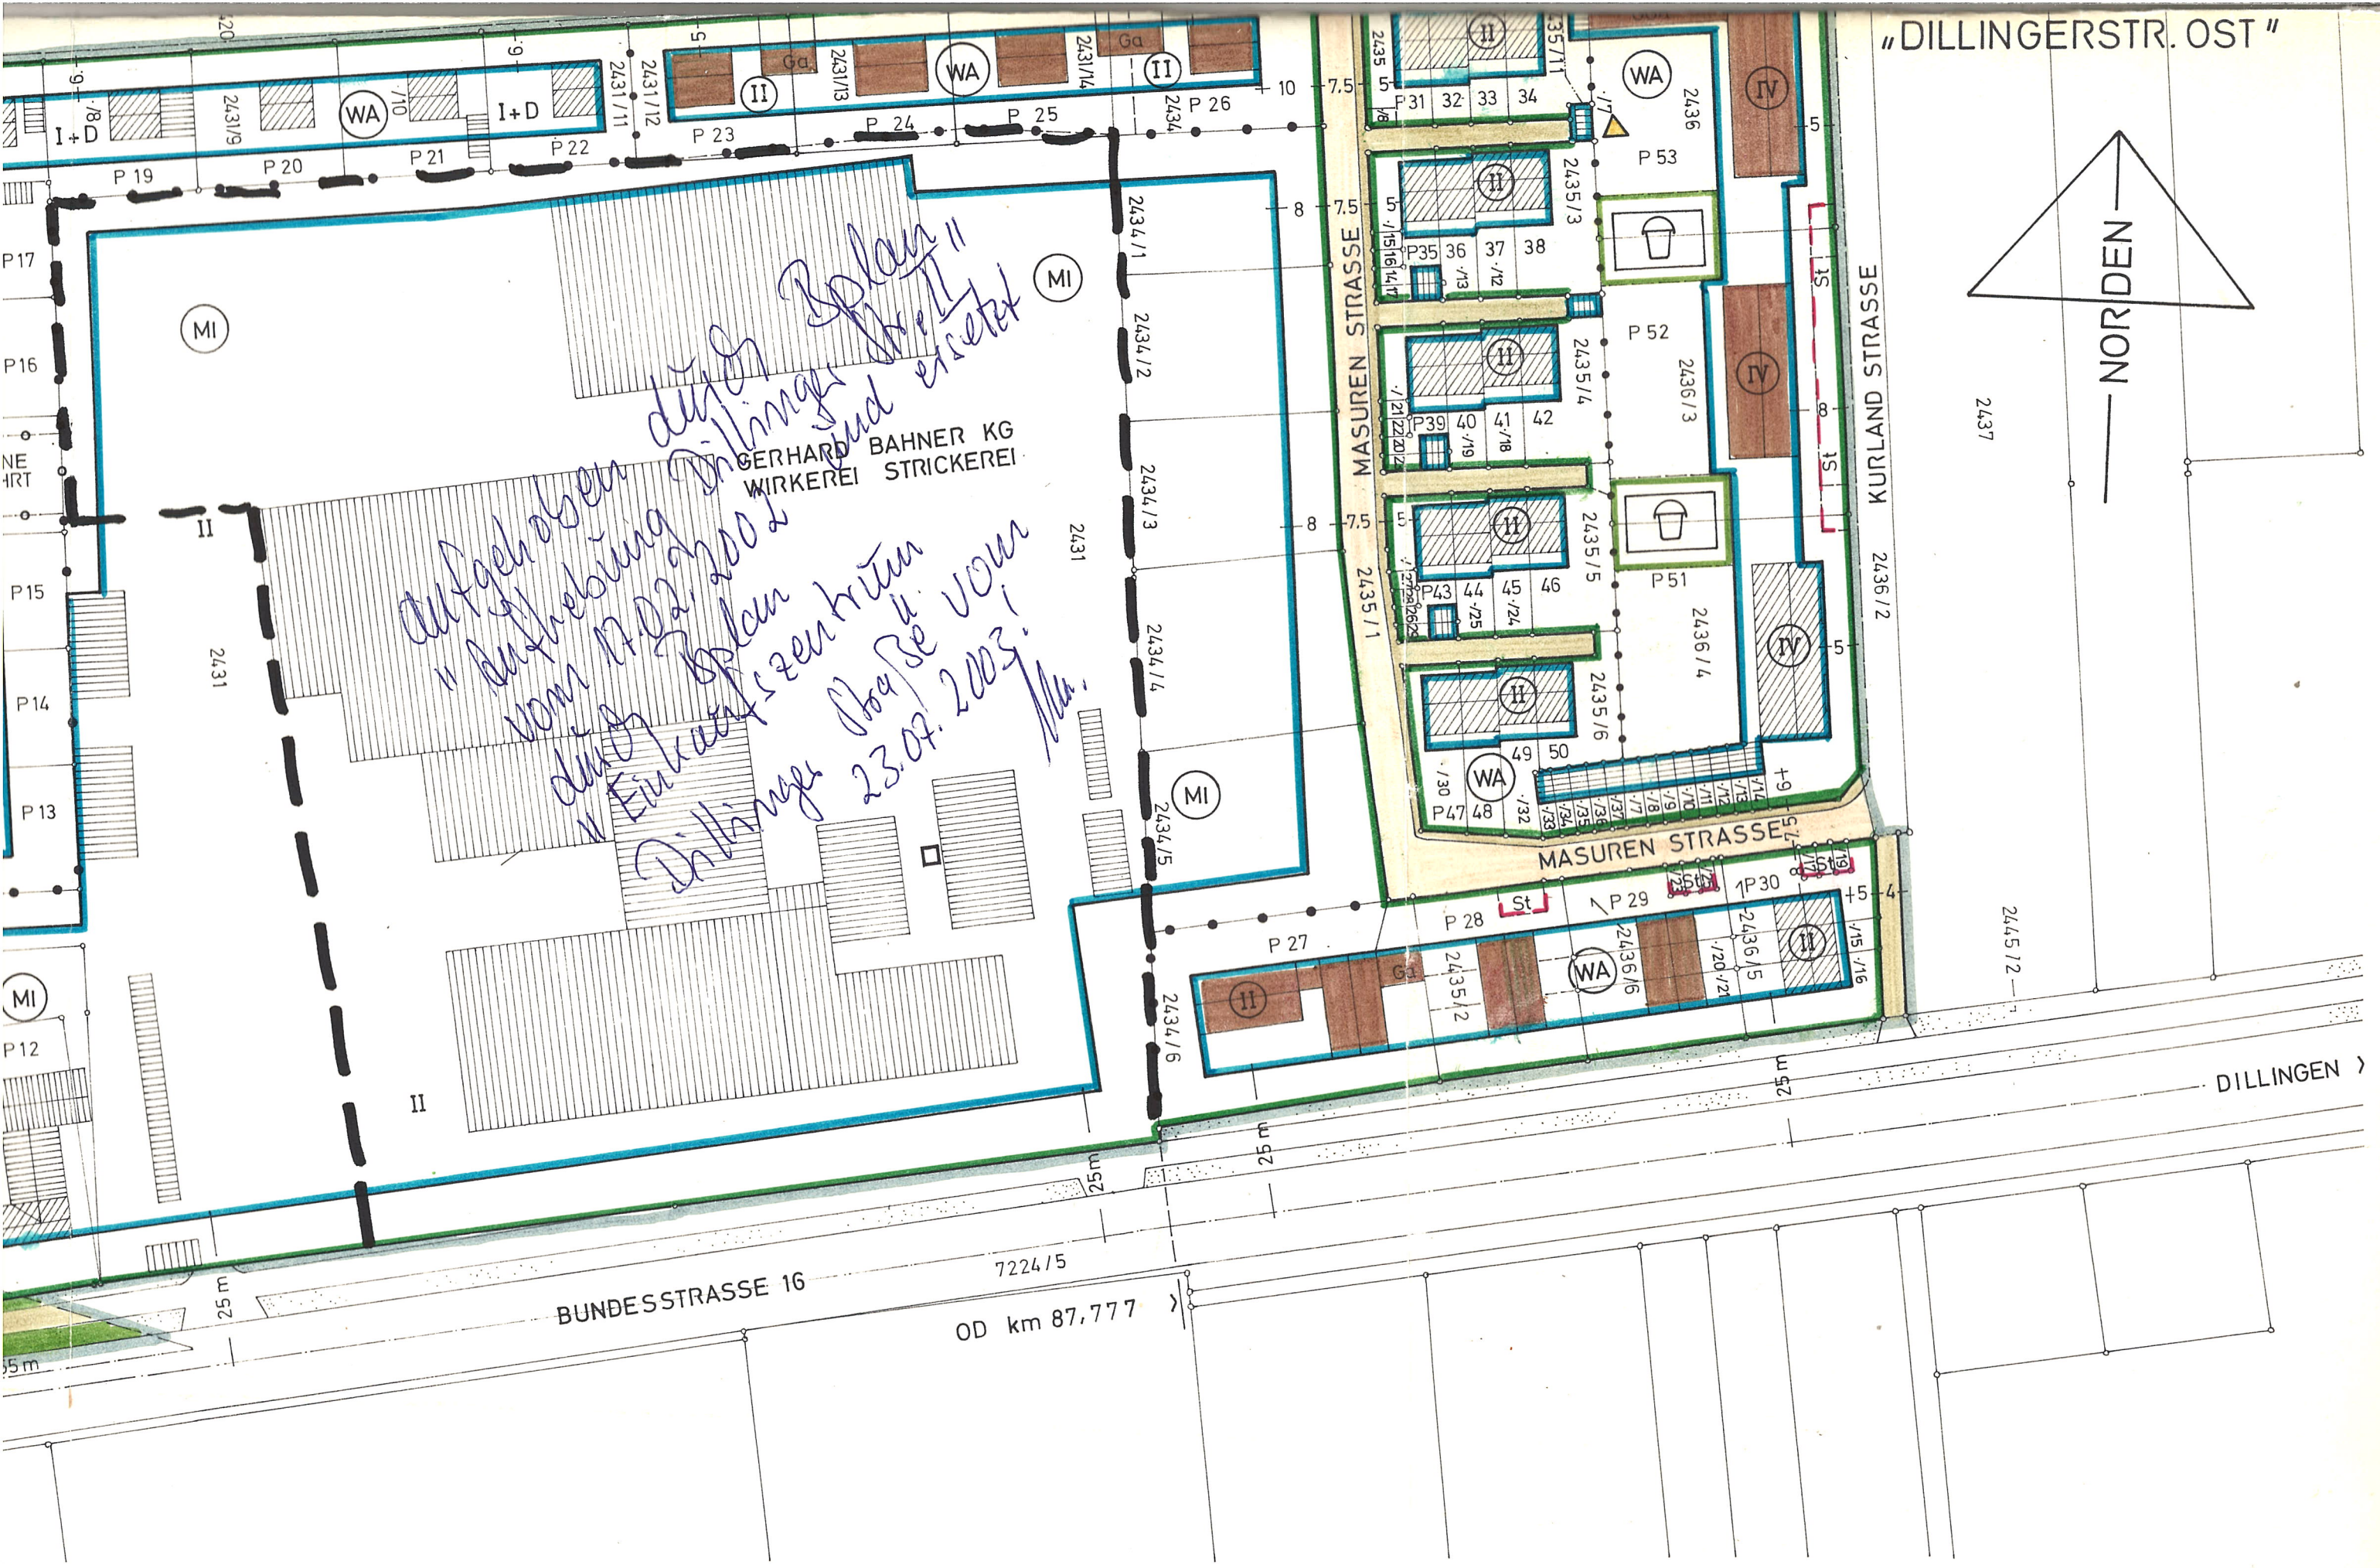

*Aufgehoben durch Bplan II
"Aufhebung Dillinger Str. II
vom 17.02.2002
durch Bplan II
"Einkaufszentrum
Dillinger Strasse vom
23.07.2003!"*

15.5.1964

PLANVERFASSER

H. CHRISTIAN PRECHTER
REGIERUNGS-BAUMEISTER
8856 HARBURG RUF 090037267

15. MÄRZ 1974
ÄND. V. 1.7. 1976
FN. ERG. 7.74