


all von 3 Reihenhäusern

ibau von 3 Reihenhäusern  
3 Fertigteilgaragen in  
2 Läuingen, Kastellstrasse

**TEKTUR**

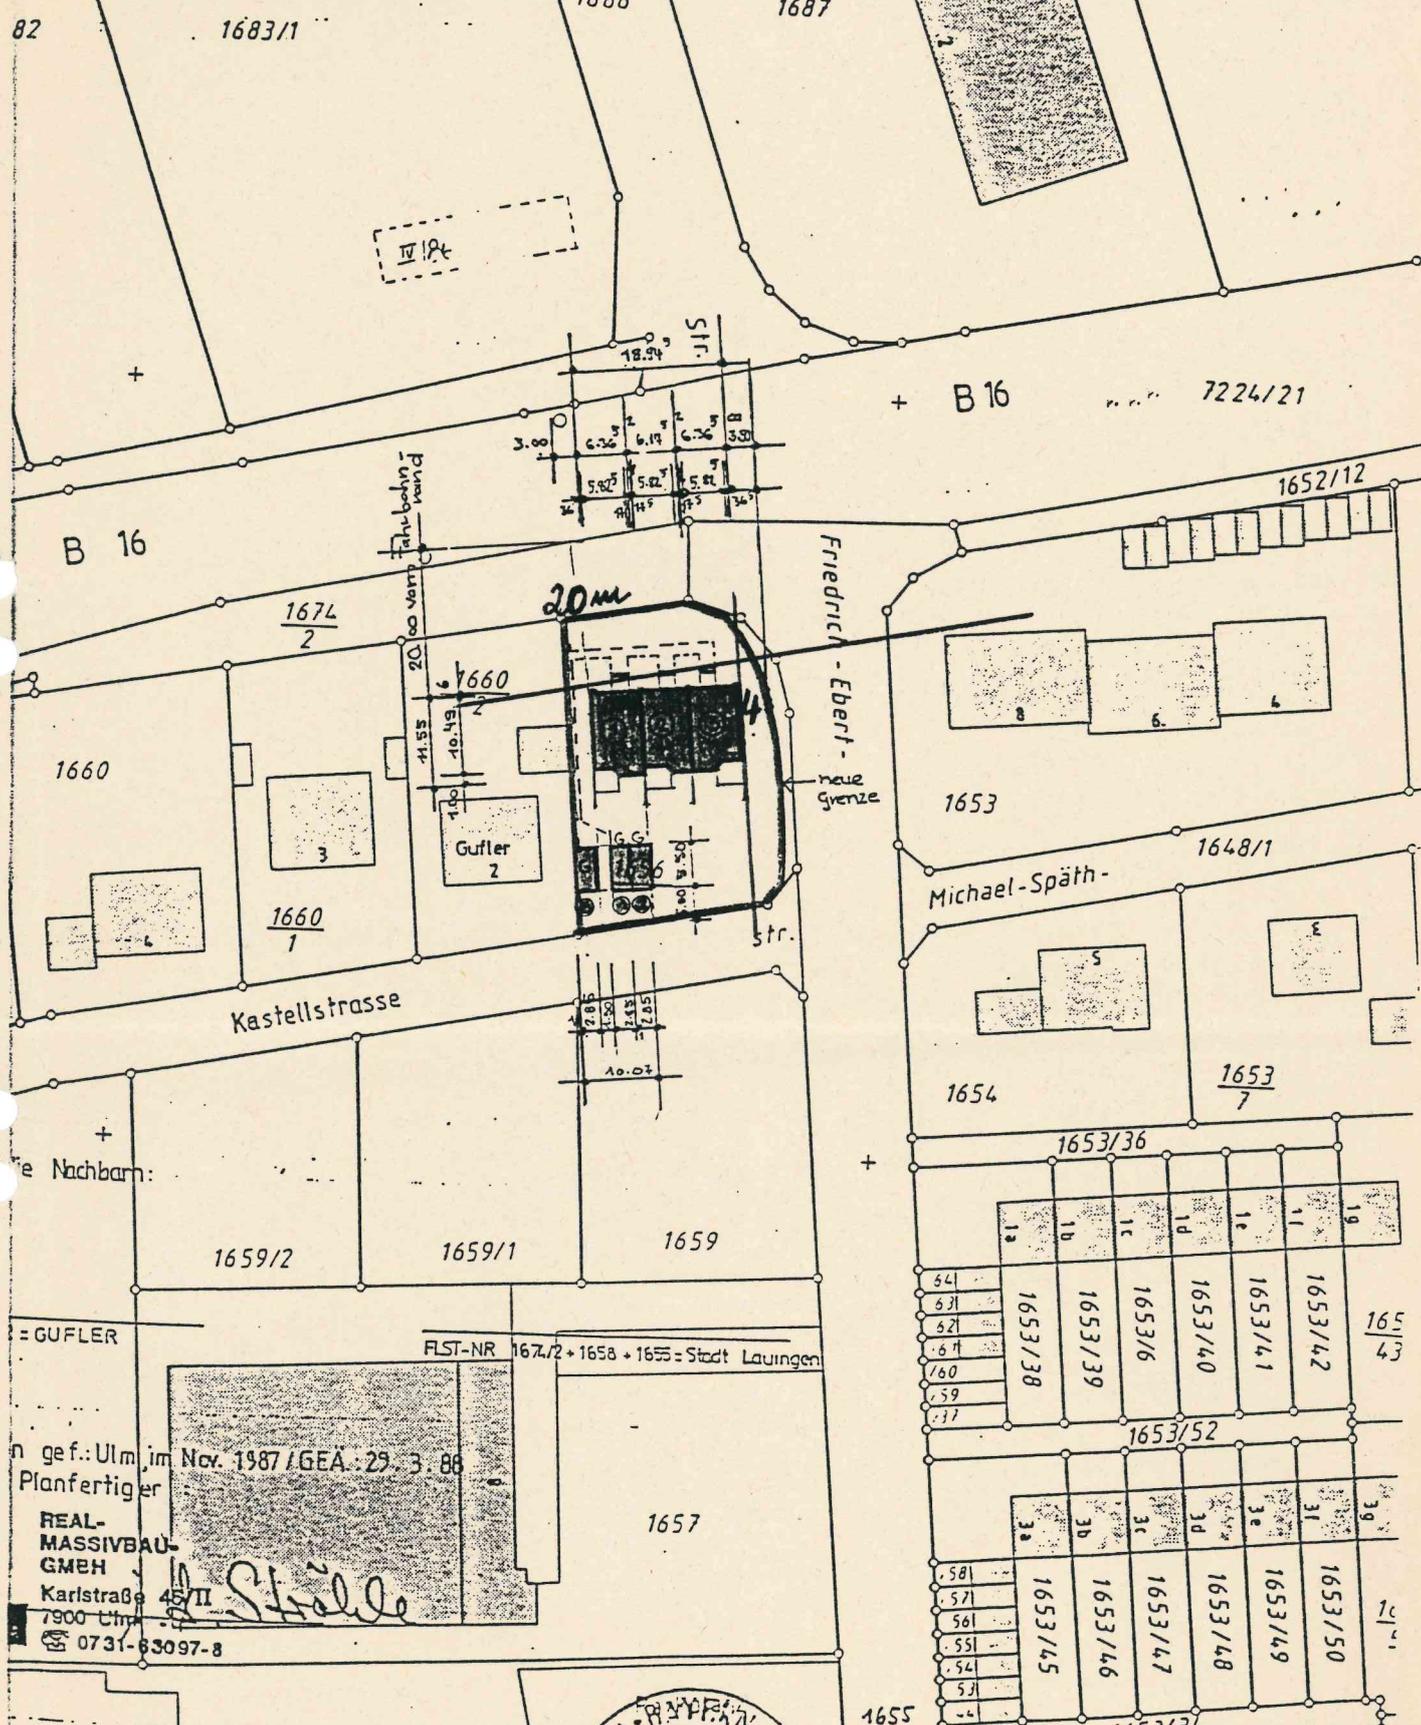


FLST-NR 1674/2 + 1658 + 1655 = Stadt Lauingen

gef.: Ulm, im Nov. 1987 / GEA. 29. 3. 88  
Planfertig er

**REAL-MASSIVBAU-GMEH**  
Karlstraße 45/II  
7900 Ulm  
☎ 0731-83097-8

*Stöckle*

ug aus dem Katasterkartenwerk  
Ausschnitt aus der Flurkarte NW 21-37.13  
1 : 1000  
ung Lauingen  
abe von Vervielfältigungen an Dritte nicht erlaubt.  
and 16.11.1987

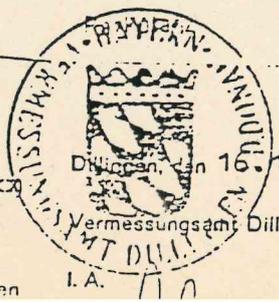

Dillingen, den 16.11.1987

Vermessungsamt Dillingen

I. A.


S a t z u n g

zum Bebauungsplan "Galgenberg-West"

Die Stadt Lauingen (Donau) erläßt auf Grund des § 2 Abs. 1 und des § 10 des Baugesetzbuches vom 8. Dezember 1986 (BGBl. I Seite 2253) und des Art. 23 der Gemeindeordnung für den Freistaat Bayern in der jeweils gültigen Fassung folgenden Bebauungsplan als Satzung:

§ 1

Der Bebauungsplan für das Gebiet "Galgenberg-West" vom 15. August 1964 wird im Bereich des Grundstückes Flst.Nr. 1656 Gemarkung Lauingen wie folgt geändert:

- "1. Erhöhung der Dachneigung von 30° auf 33°;
2. Errichtung von Kniestöcken bis zu einer Höhe von 50 cm;
3. Die nördliche Baugrenze wird in einem Abstand von 20 m, gemessen vom Fahrbahnrand der B 16, festgelegt. Die östliche Baugrenze wird in einem Abstand von 4 m, gemessen von der östlichen Grundstücksgrenze des Grundstückes Flst.Nr. 1656 Gemarkung Lauingen, festgelegt;
4. Die Höhe des Rohfußbodens des Erdgeschoßes darf nicht mehr als 65 cm über das endgültige Gelände hinausragen."

Der vorgenannte Bebauungsplan ist Bestandteil dieser Satzung.

§ 2

Diese Satzung tritt am Tage ihrer Bekanntmachung in Kraft.

Lauingen (Donau), den  
Stadt Lauingen (Donau)

Barfuß  
1. Bürgermeister

angeheftet am 29.8.1988

abgenommen am 16.9.1988

Lauingen Donau, den 16. September 1988

I.A.

*Alm*

Köpfung vom 30. Aug. - <sup>16</sup>~~30~~. Sept. 1988  
EH.