


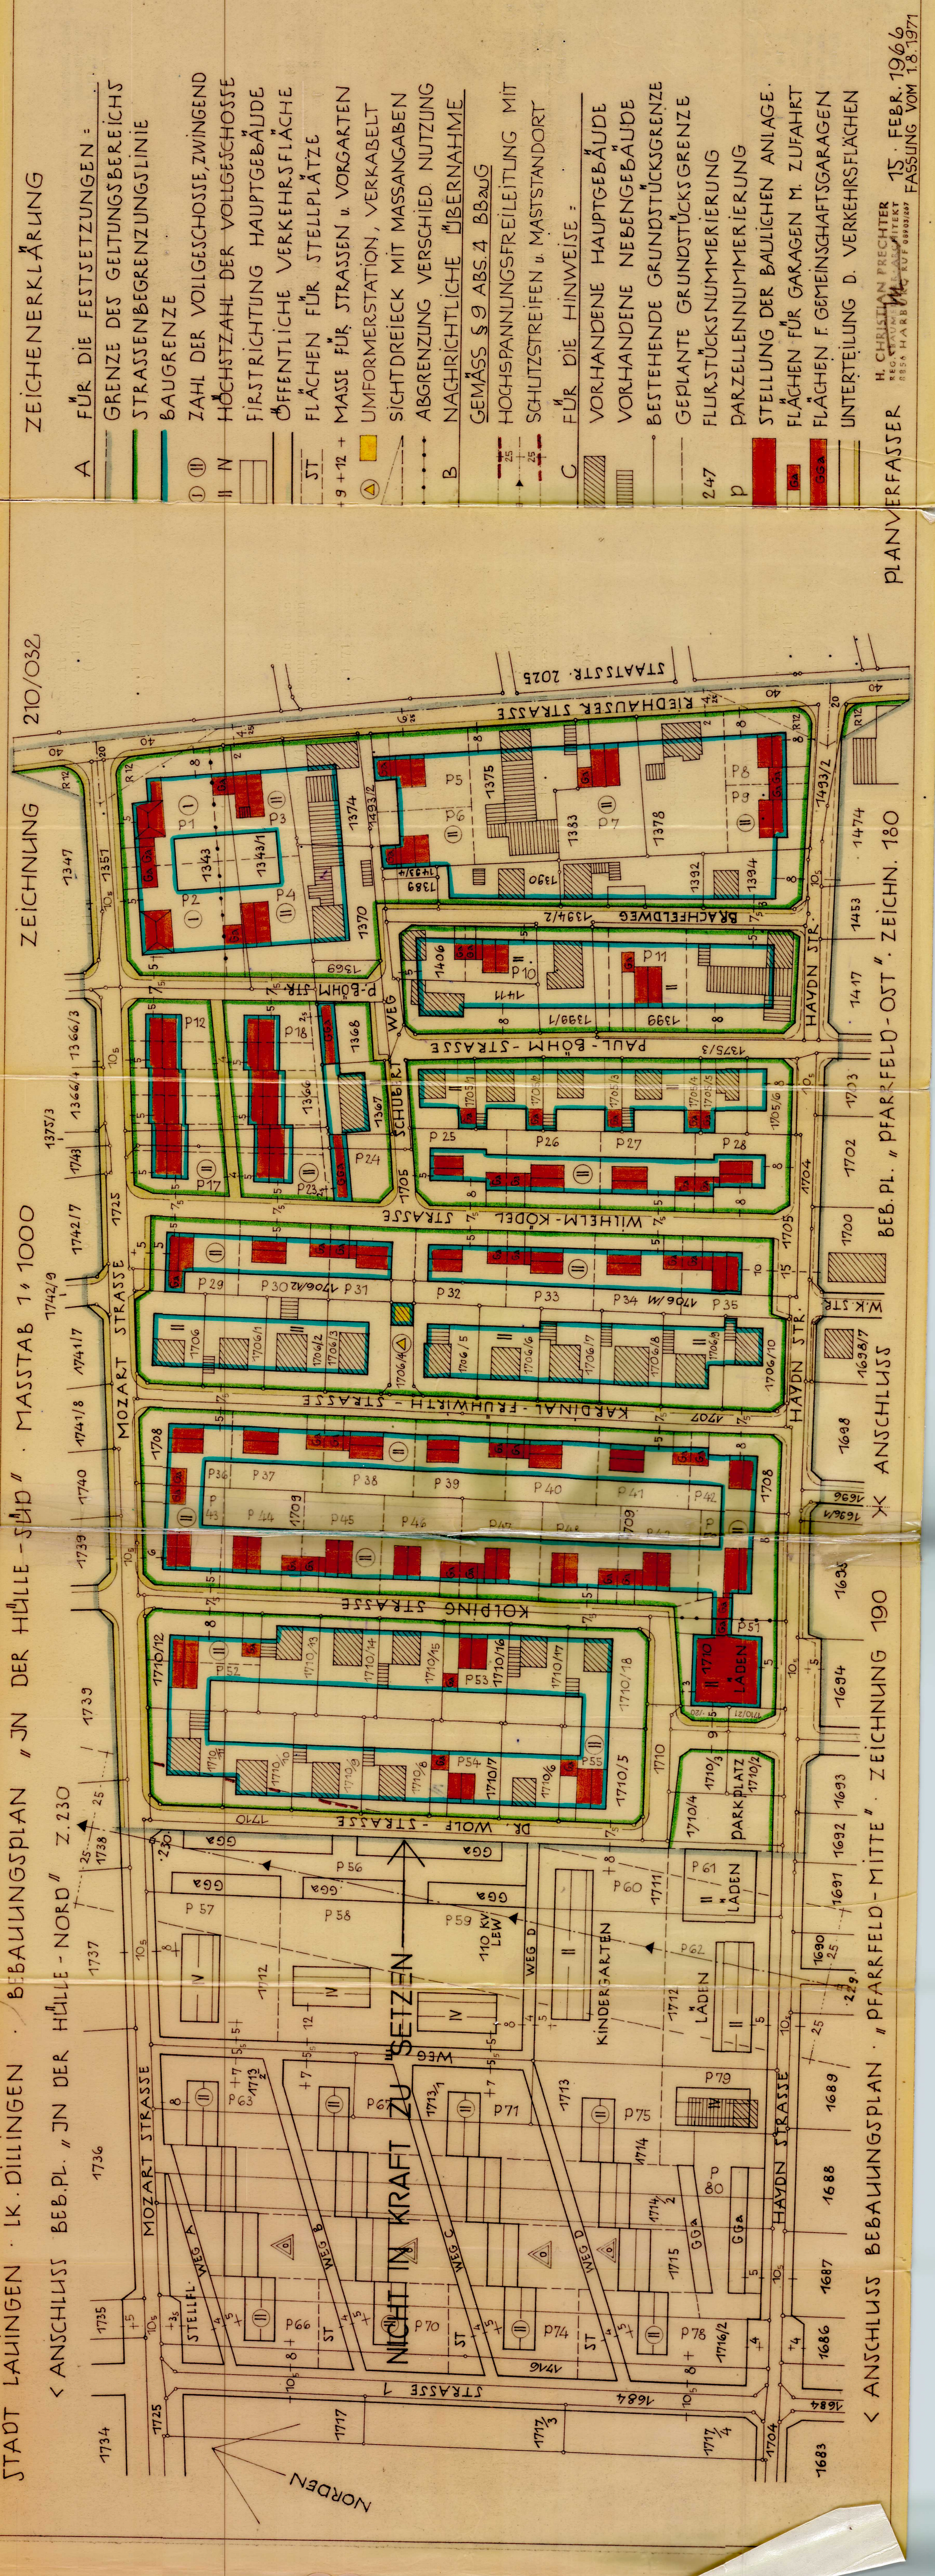

STADT LAUINGEN · LK DILLINGEN · BEBAUUNGSPLAN "JN DER HÜLLE - SÜD" · MASSTAB 1:1000
< ANSCHLUSS BEB.PL. "JN DER HÜLLE - NORD" Z. 230

ZEICHNERKLÄRUNG

A FÜR DIE FESTSETZUNGEN =

- GRENZE DES GELTUNGSBEREICHES
- STRASSENBEZUGSLINIE
- BAUGRENZE
- ① ② ZAHLE DER VOLLGESCHOSSE, ZWINGEND
- II IV HÖCHSTZAHLE DER VOLLGESCHOSSE
- FIRSTRICHUNG HAUPTGEBÄUDE
- ÖFFENTLICHE VERKEHRSFLÄCHE
- ST FLÄCHEN FÜR STELLPLÄTZE
- + 9 + 12 + MASSE FÜR STRASSEN U. VORGARTEN
- △ UNFORMERSTATION, VERKABELT
- SICHTDREIECK MIT MASSANGABEN
- ABGRENZUNG VERSCHIED. NUTZUNG
- B NACHRICHTLICHE ÜBERNAHME
- GEMÄSS § 9 ABS. 4 BBAUG
- HOCHSPANNUNGSFREILEITUNG MIT
- SCHUTZSTREIFEN U. MASTSTANDORT
- C FÜR DIE HINWEISE =
- VORHANDENE HAUPTGEBÄUDE
- VORHANDENE NEBENGEBÄUDE
- BESTEHENDE GRUNDSTÜCKSGRENZE
- GEPLANTE GRUNDSTÜCKSGRENZE
- 247 FLURSTÜCKSNUMMIERUNG
- p PARZELLENUMMIERUNG
- STELLUNG DER BAULICHEN ANLAGE
- FLÄCHEN FÜR GARAGEN M. ZUFAHRT
- FLÄCHEN F. GEMEINSCHAFTSGARAGEN
- UNTERTEILUNG D. VERKEHRSFLÄCHEN

PLANVERFASSER H. CHRISTIAN FRECHTER
REG. STADTBAU- u. LÄNDELMITEKT
8856 HARBURG RUF 09931287

15. FEBR. 1966
FASSUNG VOM 18. 1971

BEB. PL. "PFARRFELD - OST" · ZEICHN. 180

AN SCHLUSS BEBAUUNGSPLAN "PFARRFELD - MITTE" · ZEICHNUNG 190

Lauringen (Donau), den 20.8.1977
STADT LAURINGEN (DONAU)

A. T.

Pills

2. Bürgermeister (Pröllner)

b) Die Stadt Laingen (Donau) hat mit Beschluß des Stadtrats vom 19. Januar 1971 den Bebauungsplan gemäß § 10 BBAug als Satzung beschlossen.

Lauringen (Donau), den 20.8.1977

A. V

fish

2. Bürgermeister

c) Die Regierung von Schwaben in Augsburg hat den Bebauungsplan mit Entschliebung vom 13.7.1971 Nr. IV/3-XX 210/71 gemäß § 11 BBodG (~~mit dem die Gemeinde~~) genehmigt.

Augsburg, den 7. September 1971

Regierung von Schwaben
I.A.

(Scherm
regierung

Oberröhrungsbaurat

d) Der genehmigte Bebauungsplan wurde mit Begründung vom 30.9.1971 bis 29.10.1971 im Stadtraum gemäß § 12 Satz 1 BBAug öffentlich ausgelegt. Die Genehmigung und die Auslegung sind am 30.9.1971 ortsblich durch Bekanntmachung an der Amtstafel bekanntgemacht worden. Der Bebauungsplan ist damit nach § 12 Satz 3 BBAug rechtsverbindlich.

~~Tauingen (Donau), den 19.11.197~~

STADT LA

(Sphermbach

1. Bürgermeiste