


BEBAUUNGSPLAN LAUINGEN WEST

4. ANDERUNG
Entwurf 22.01.2019

Entwurf 22.01.2019

M 1:1000

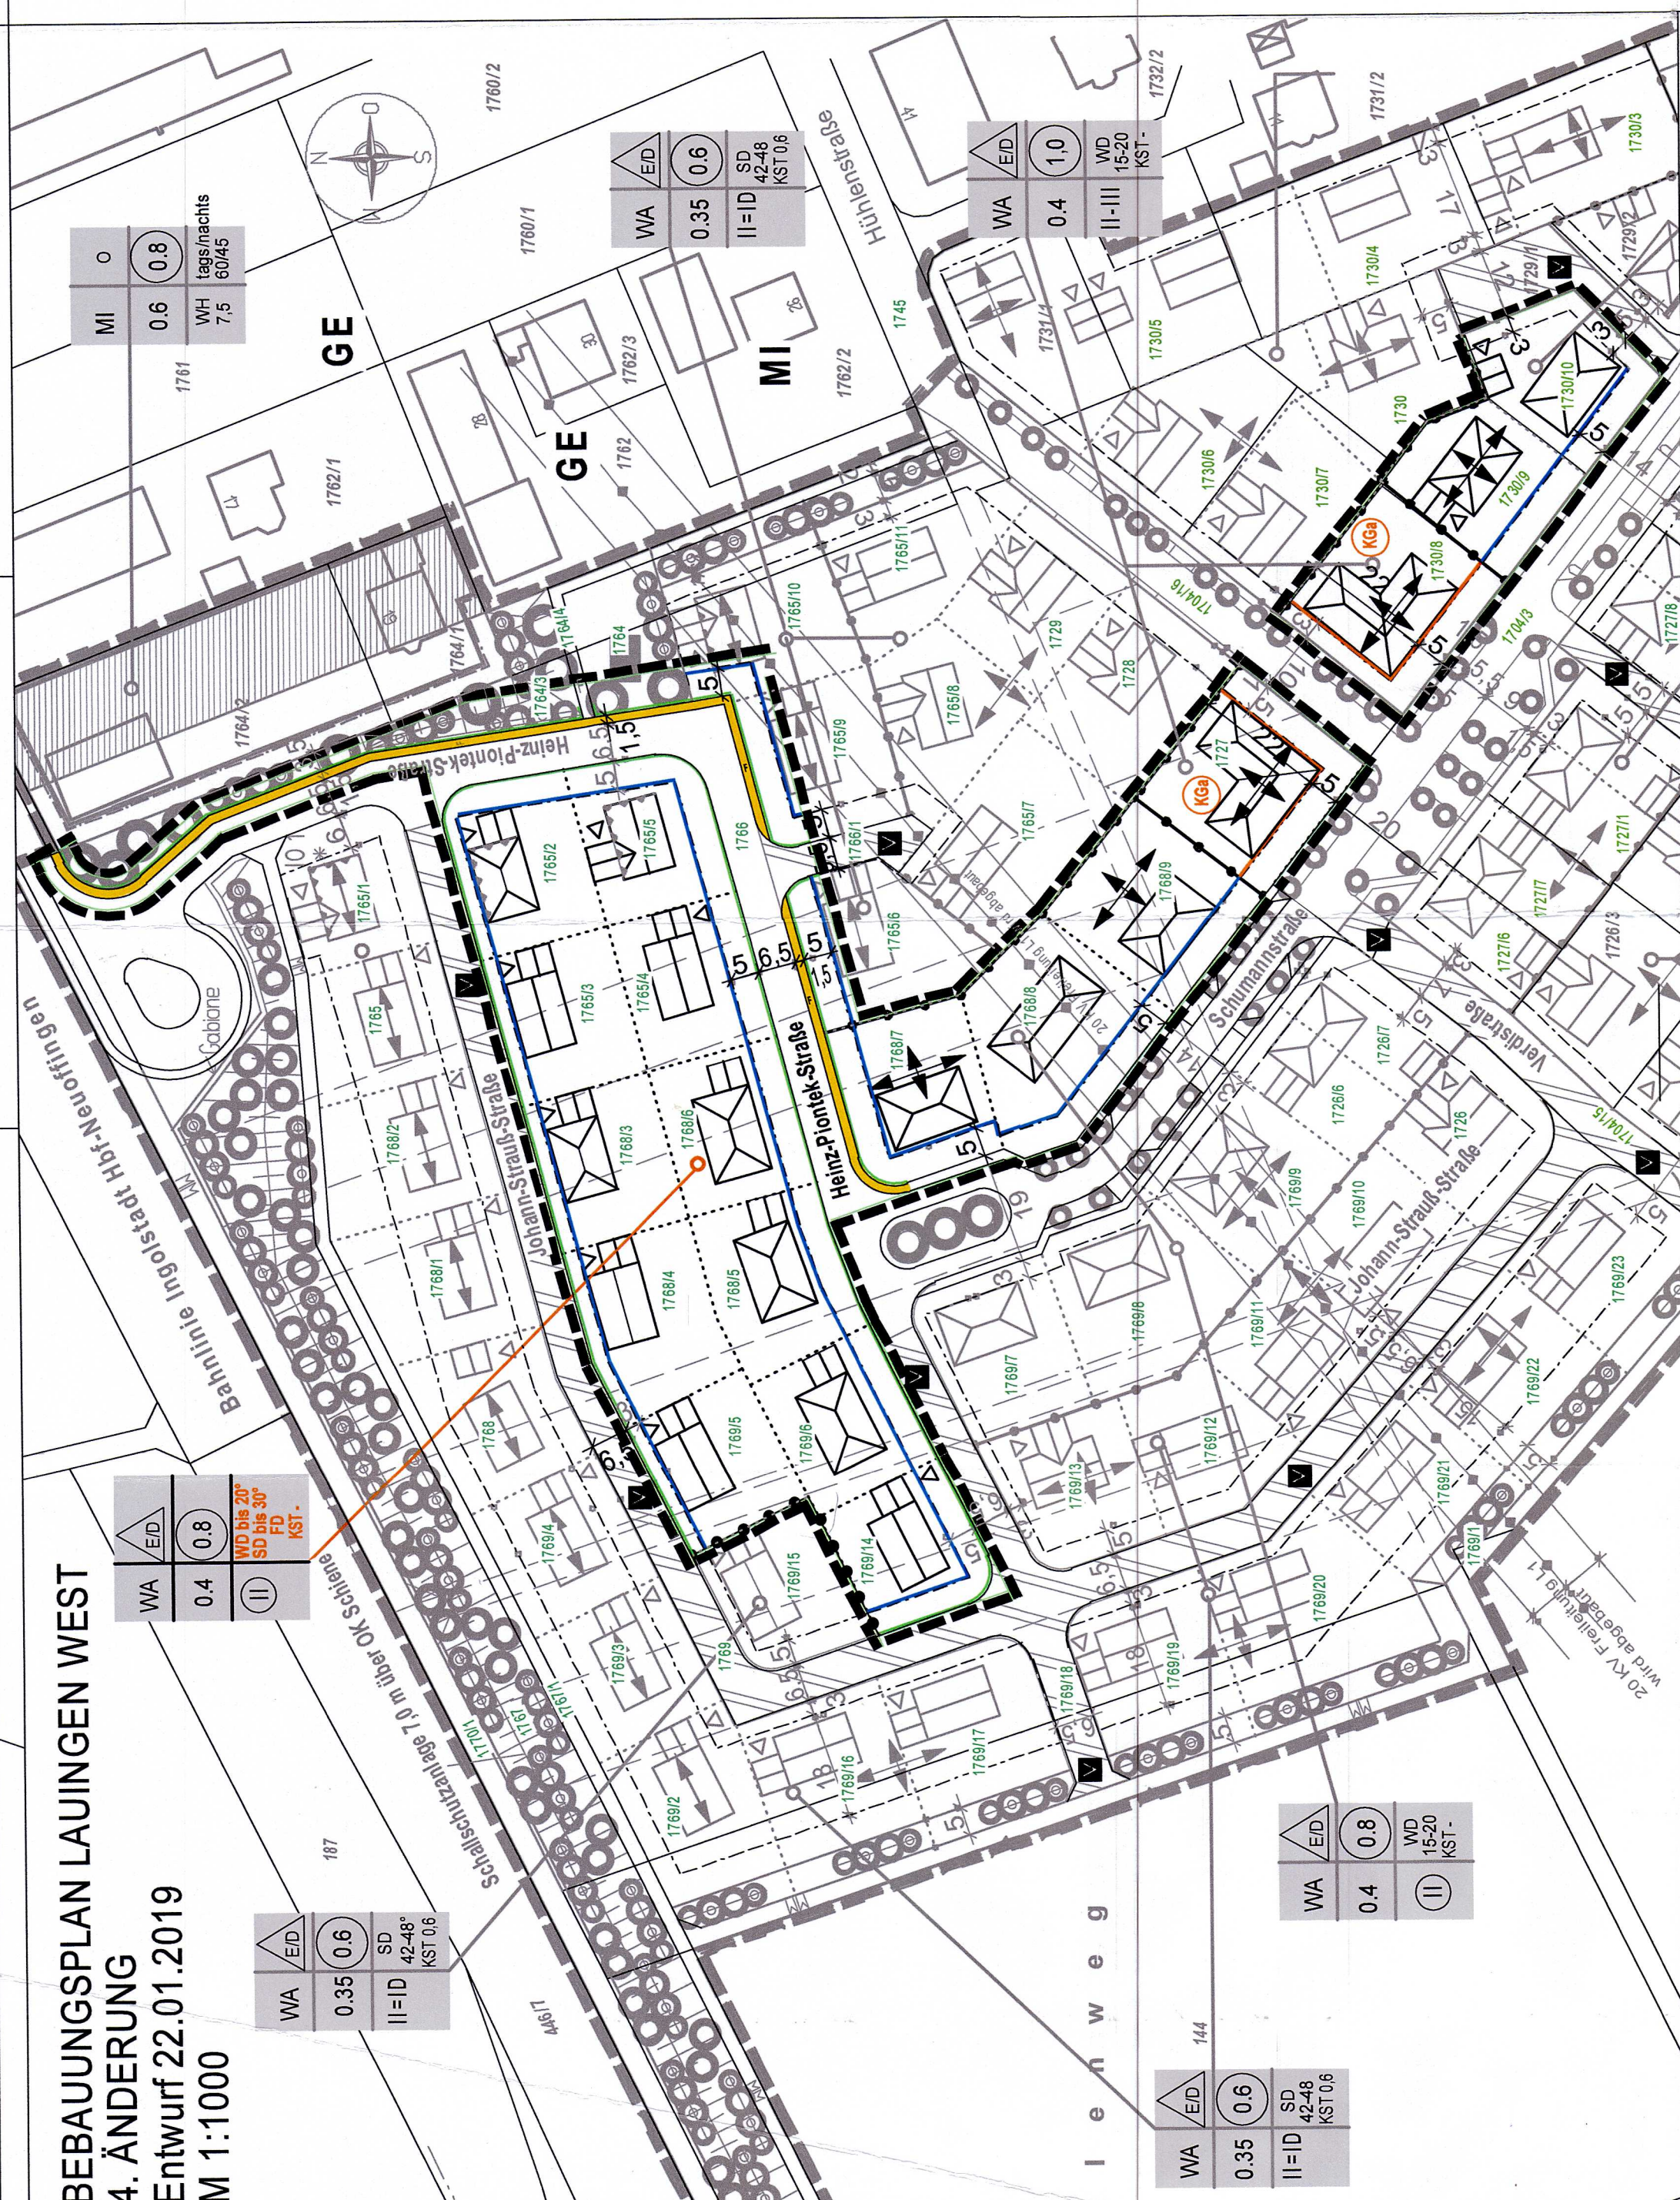

Festsetzungen

gemäß Planzeichenverordnung 1990 (PlanzV 90) in
der Fassung vom 18.12.1990

nderungsbereiche und Ergänzungen
er 4. Änderung sind farblich dargestellt

Art der baulichen Nutzung

allgemeines Wohngebiet (§ 4 BauNVO)