



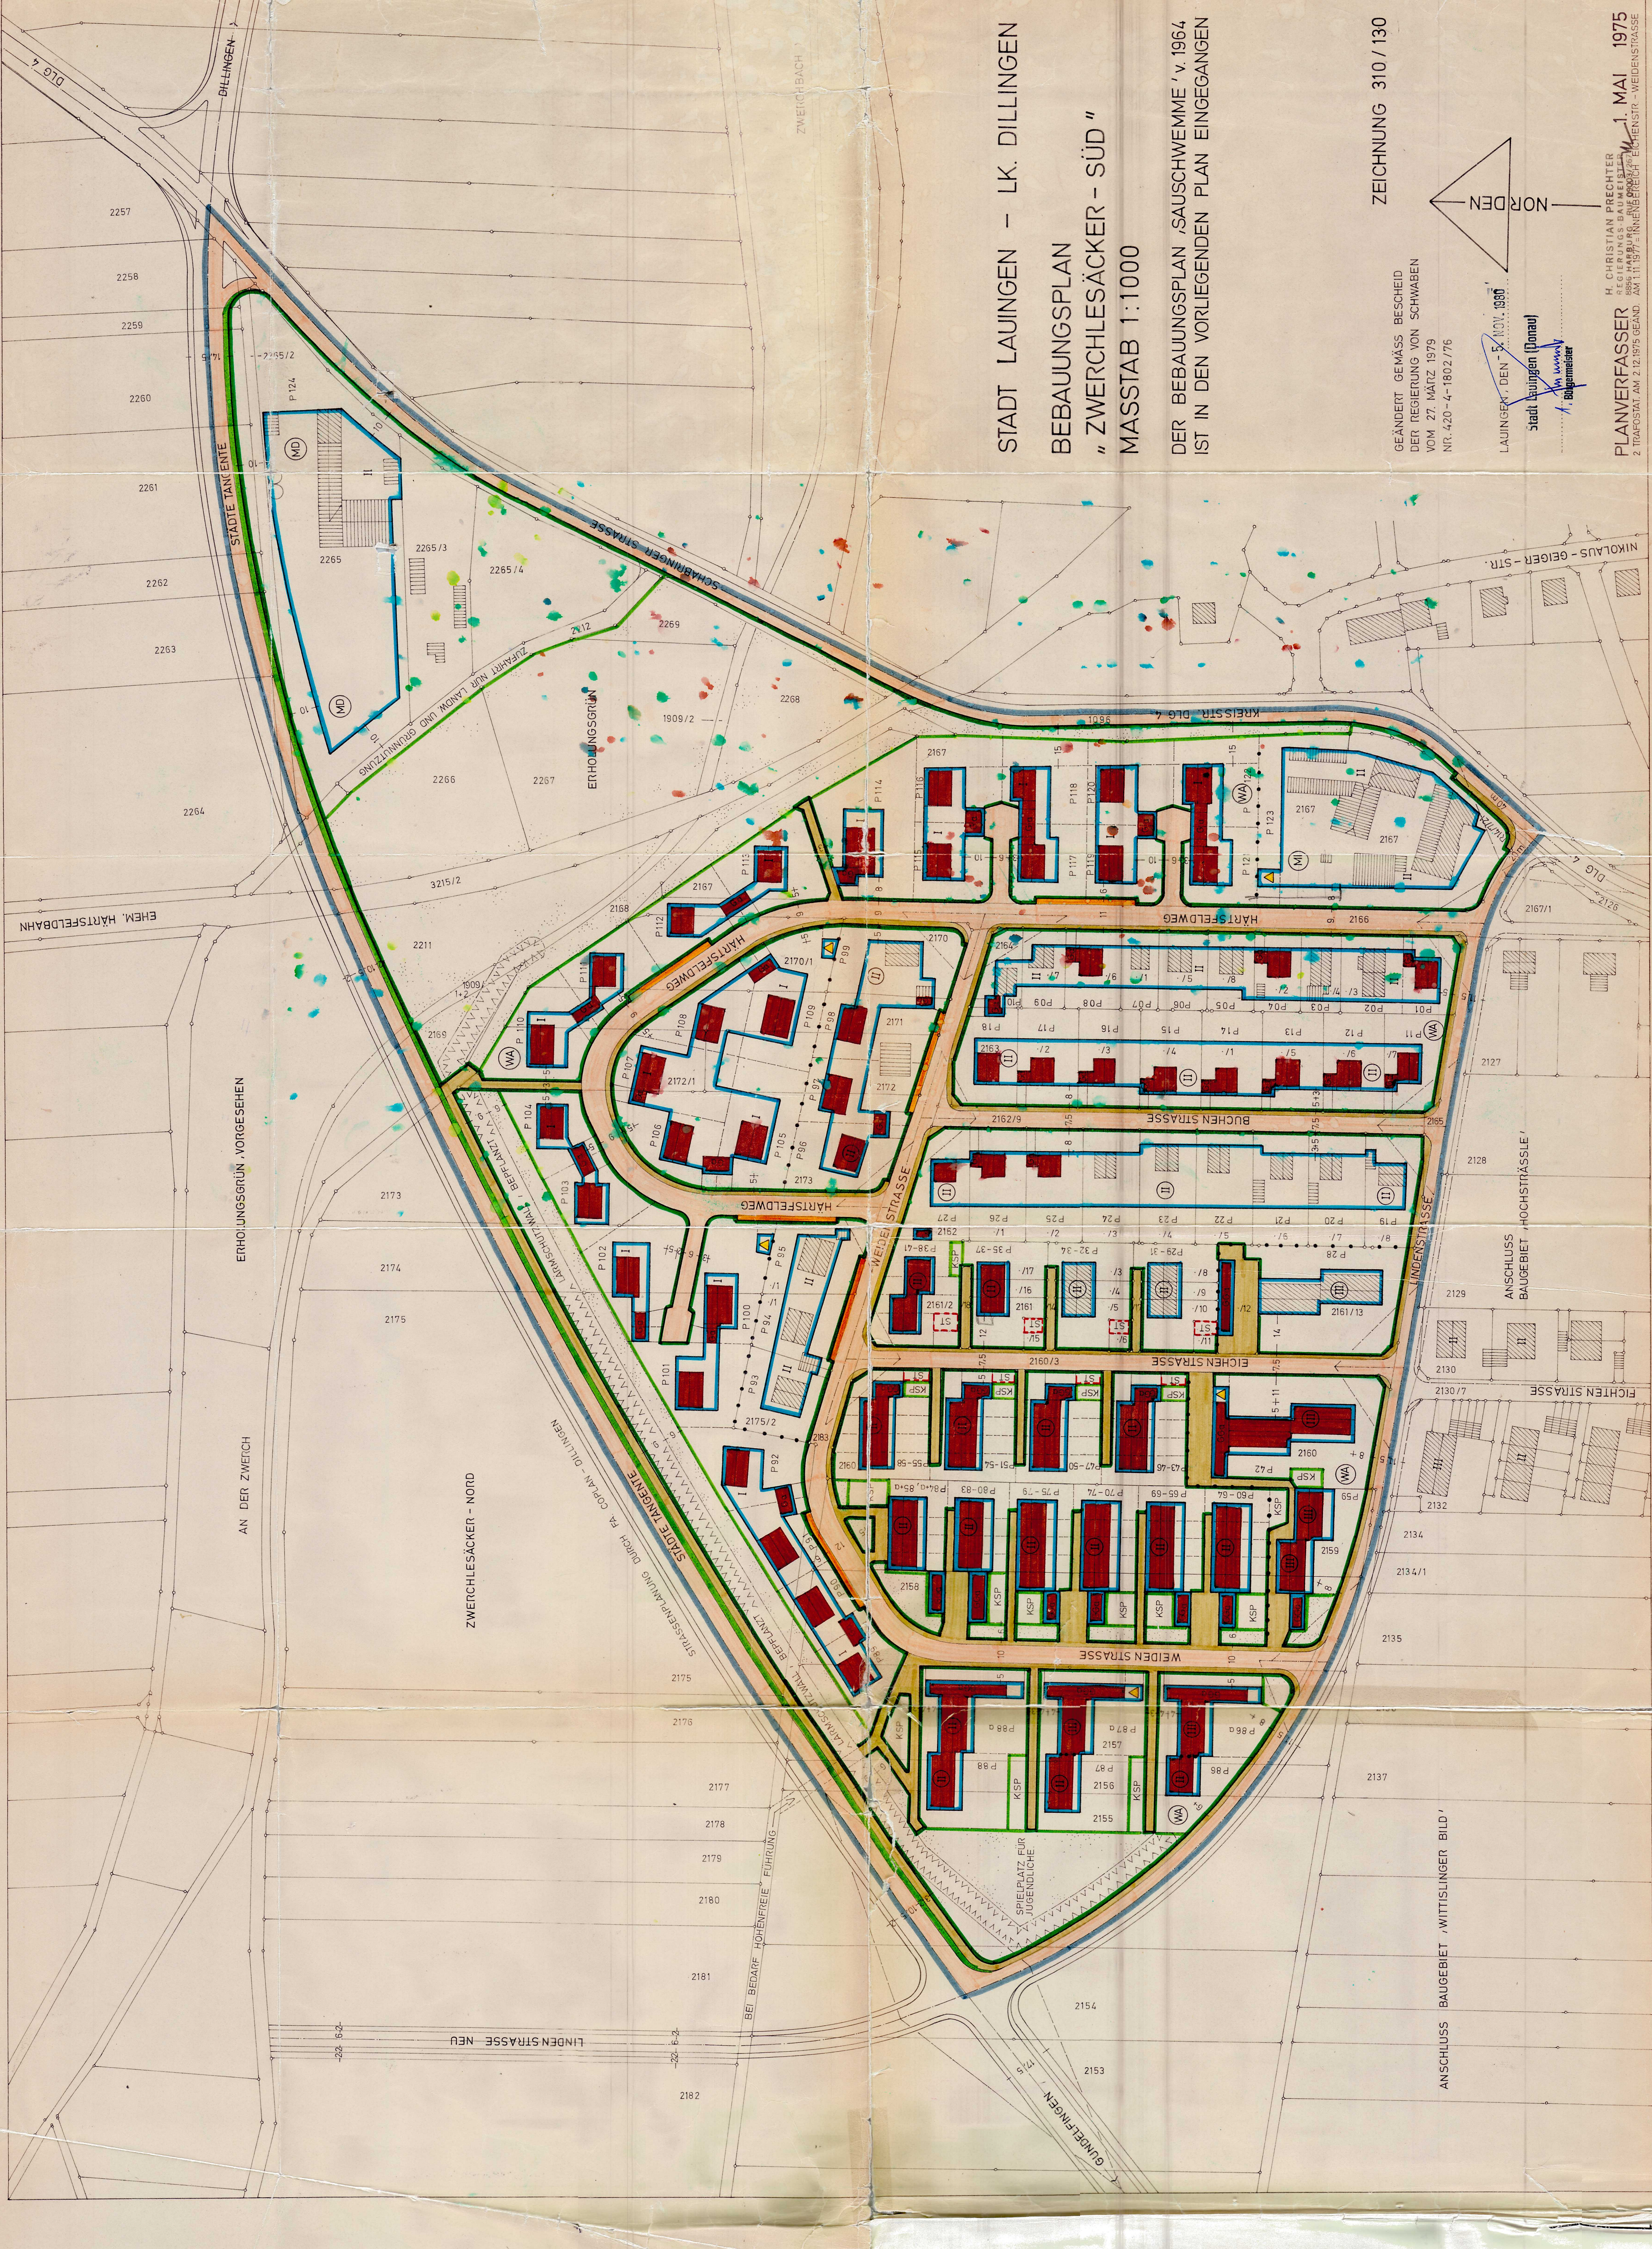

DER BEBAUUNGSPLAN "SAUSCHWEMME" v. 1964  
IST IN DEN VORLIEGENDEN PLAN EINGEGANGEN

ZEICHNUNG 310 / 130

GEÄNDERT GEMÄSS BESCHIED  
DER REGIERUNG VON SCHWABEN  
VOM 27. MÄRZ 1979  
NR. 420-4-1802/76

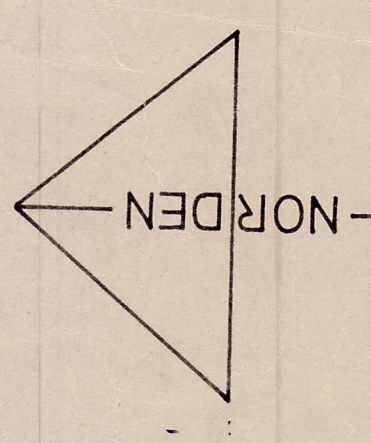

LAINGEN, DEN 5. NOV. 1985

Stadt Laingen (Donau)

Bürgermeister

H. CHRISTIAN PRECHTER  
PLANVERFASSER  
2. TRAFSTAT. AM 2.12.1975 GEÄND. AM 1.1.1977  
1. MAI 1975  
IN DEN BEGRIFF "ZWERCHLESÄCKER - SÜD" EINGEGANGEN